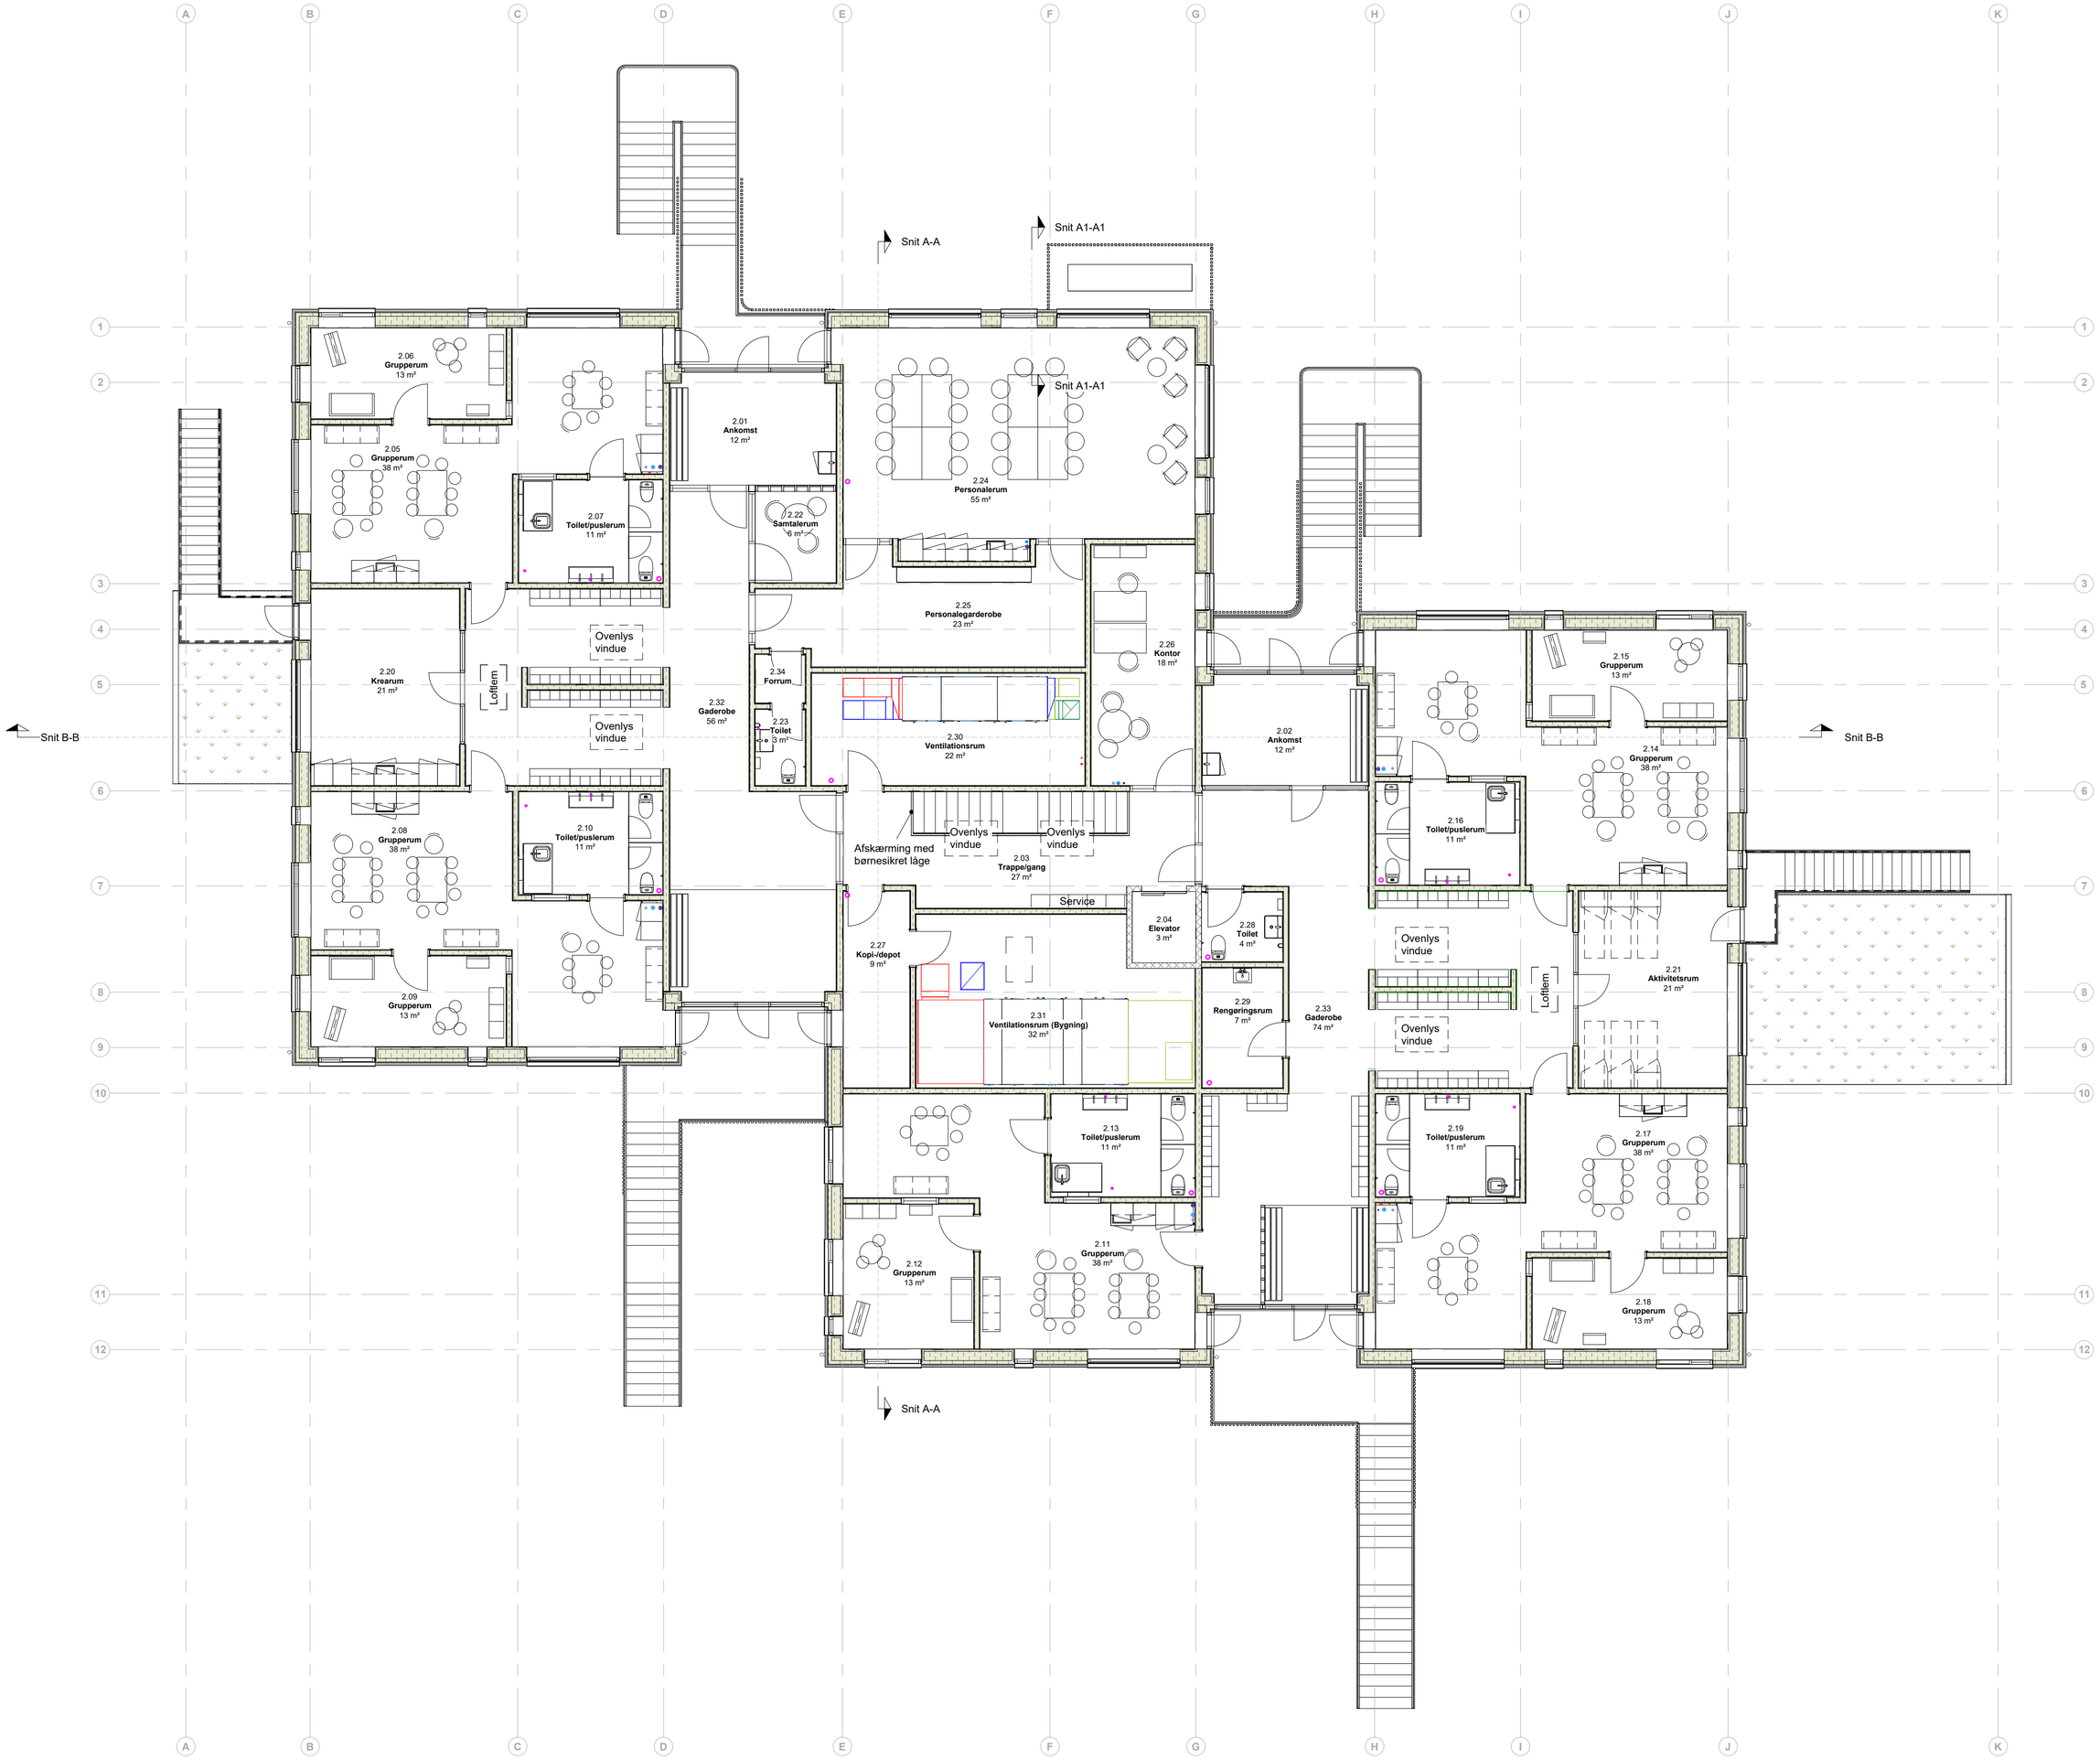


Emne	: Møbleringsplan - 1. sal	Tegn. nr.	: K01_H1.1_N05		
		Projekt ID	: MOS		
Adresse	: Mosetoften 35, 2600 Glostrup	Matr. nr.	: 8b		
Bygherre	: Glostrup Kommune v/Glostrup Ejendomme	Fase	: Projektforslag		
Sag	: Nyt dagtilbud Ejby	Mål	: 1 : 100	Papir str.: 630 x 594 mm	
Sag nr.	: 100109-10666	Udarb. af	: MKE		
Dato	: 04.09.2026	Kontrol. af	: JOJ		

● Arkitekt	Friis Andersen Arkitekter A/S	Tværgade 20, 4800 Nykøbing F.	Tlf. 54850439	friis-a@friis-a.dk
○ Landskabsarkitek	Bara Land ApS	Arkonagade 19, 1726 København V	Tlf. 30298141	Nicklas@bara-land.dk
○ Ingeniør	Alfa Ingeniøren A/S	Lejrvej 17, 1. sal, 3500 Værløse	Tlf. 43331680	alfa-as@alfa-as.dk
○ El ingeniør	CVN ApS	Rosenkæret 11C, 2. sal, 2860 Søborg	Tlf. 70226541	info@cwn.dk
○ HVAC ingeniør	Arking-Rådgivende Ingeniører ApS	Arne Jacobsens Allé 15, 2300 København S	Tlf. 31113178	info@arking.dk