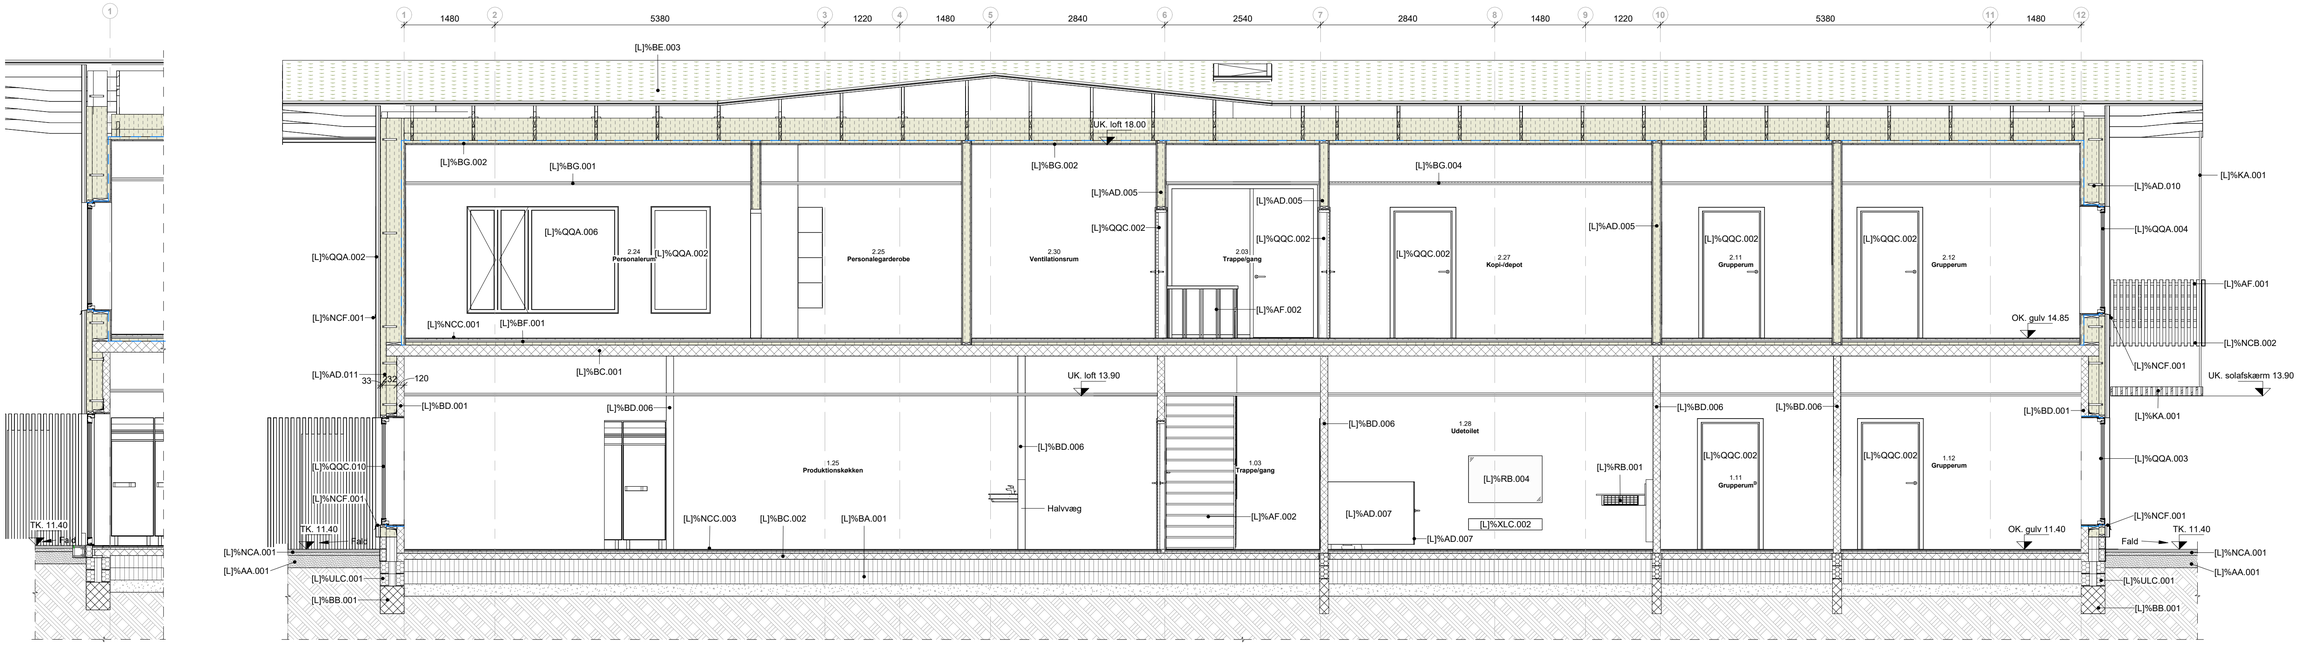


Snit A1-A1
1 : 50

Snit A-A
1 : 50

Konstruktioner	
klassifikationskode	Opbygning
[L]%AA.001	Belægningsopbygning 200 mm Bærelag (Satabil grus)
[L]%AD.005	170 mm indervæg gips (1.sal) 2x 12.5 mm gipsplader 120 mm Træskelet m. mineraluld 2x 12.5 mm gipsplader
[L]%AD.007	Spanske vægge 30 mm spanskevægge Træ
[L]%AD.010	Ydervæg (1.sal) Skiffer Finish ude: 7,5 mm Skiffer 38 x 73 mm Lægte 25 mm Afstandsliste/klemmeliste Bærende træskelet - Isolering: 9 mm Fibercement plade (vindspærre) 95 mm Træskelet m. mineraluld 245 mm Træskelet m. mineraluld Finish inde m. Installationslag: Diffusionsåben Dampspærre (PE-folie) 45 mm Træskelet m. mineraluld 2x 12.5 mm gipsplader

Konstruktioner	
klassifikationskode	Opbygning
[L]%AD.011	Ydervæg (Stue) Skiffer Finish ude: 7,5 mm Skiffer 38 x 73 mm Lægte 25 mm Afstandsliste/klemmeliste Bærende træskelet - Isolering: 9 mm Fibercement plade (vindspærre) 170 mm Træskelet m. mineraluld
[L]%AF.001	Udendørs ståltrapper, gelænder og repos Rustfri ståltrappe, gelænder og repos Trin højde: 150 mm Trin dybde: 300 mm Trin bredde: 1500 mm
[L]%AF.002	Indendørs trætrappe, gelænder og repos Rustfri trætrappe, gelænder og repos Trin højde: 180 mm Trin dybde: 300 mm Trin bredde: 1000 mm
[L]%BA.001	700 mm Terrændæk 2x 200 mm Polystyren isoleringsplader (Lagt i forbandt) 200 mm kappilarbrydendelag (Stabilgrus 8 mm stentykkelse)
[L]%BB.001	Stribe fundament 390 mm armeret beton (In-sito)
[L]%BC.001	180 mm Huldæk 180 mm Beton huldæk

Konstruktioner	
klassifikationskode	Opbygning
[L]%BC.002	100 mm Betonplade (Terræn betonplade) 100 mm In-Sito Betonplade (Klaplag)
[L]%BD.001	Bærende bagvæg (Stue) 120 mm Beton element
[L]%BD.006	120 mm Letbetonvæg (Stue) 120 mm Letbetonelement
[L]%BE.003	Spær gruppe 3 (120 mm Gitterspær) Gitterspær 120 mm spær C18 c/c 1000 mm
[L]%BF.001	Lineoleum gulv konstruktion (1.Sal) 2x 12.5 mm Fibergips 22 mm Gulvspånplade m. gulvvarmespor 14 mm Luftspalte 39 x 40 mm LVL gulvstrøer (c/c 600 mm) 45 mm Mineraluld Uorganisk opklodsning (c/c 400 mm)
[L]%BG.001	Nedhængt akustikloft 600 x 1200 x 25 mm Træbeton systemloft
[L]%BG.002	Fastmonteret gipsloft Dampspærre (PE-folie) 45 x 45 mm træ reglar 45 mm Mineraluld 2x 12.5 mm brandgipsplader
[L]%BG.004	Nedhængt akustikloft 600 x 1800 x 25 mm Træbeton systemloft
[L]%KA.001	Udendørs solafskærmnings system Solafskærmnings system Fastgjort til undhængsspær, mød stål stænger Stål / Alu

Konstruktioner	
klassifikationskode	Opbygning
[L]%NCA.001	Belægning 500 x 500 mm Beton fliser (Fuges med fugesand) 50 mm Afretningslag (Grus)
[L]%NCB.002	Udendørs trappe lamel træbeklædning 45 x 45 mm lamel træbeklædning (c/c 70 mm)
[L]%NCC.001	Lineoleum gulv belægning (1.Sal) 2.5 mm Lineoleum 1.5 mm Lim 5 mm Gulvspartel
[L]%NCC.003	Vinyl gulv belægning (Stue) 2 mm Vinyl 2 mm Lim 5 mm Gulvspartel
[L]%NCF.001	Sålbænk (Aluminium) 110 mm Aluminium sålbænk (Vinduer)
[L]%QQA.002	1745 x 972 mm Vindue (Udvendig) 1745 x 972 mm Vindue (Træ-Alu) 3-lags termoruder
[L]%QQA.003	1745 x 1512 mm Vindue (Udvendig) 1745 x 1512 mm Vindue (Træ-Alu) 3-lags termoruder
[L]%QQA.004	1745 x 1512 mm Vindue m. fast sideparti (Udvendig) 1745 x 1512 mm Vindue (Træ-Alu) Sidehængt m. fast sideparti 3-lags termoruder

Konstruktioner	
klassifikationskode	Opbygning
[L]%QQA.006	1745 x 2472 mm Vindue m. fast sideparti (Udvendig) 1745 x 2472 mm Vindue (Træ-Alu) 2x Sidehængt m. fast sideparti 3-lags termoruder
[L]%QQC.002	1010 x 2100 mm Indvendig pladedør 1010 x 2100 mm indvendig dør M10 Dør
[L]%QQC.010	972 x 2145 mm Dør m. glas (Udvendig) 972 x 2145 mm Dør m. glas (Udvendig) Træ-Alu 3-lags termoruder
[L]%RB.001	Justerbart puslebord Eldrevet justerbart puslebord
[L]%RB.004	1200 x 765 mm spejl 1200 x 765 mm spejl
[L]%ULC.001	Sokkel konstruktion 290 mm Thunderblok 170 mm Polystyren 100 mm Letklinkeblok 10 mm Sokkelpuds
[L]%XLC.002	430 x 1200 mm håndvask 430 x 1200 mm keramik håndvask M. 2 amaturer

Emne : Snit A-A
Tegn. nr. : K01_H3_N01
Projekt ID : MOS

Adresse : Mosetoften 35, 2600 Glostrup
Matr. nr. : 8b
Bygherre : Glostrup Kommune v/Glostrup Ejendomme
Fase : Projektforslag
Sag : Nyt dagtilbud Ejby
Mål : 1 : 50
Papir str.: 840 x 420 mm
Sag nr. : 100109-10666
Udarb. af : MKE
Dato : 04.09.2026
Kontrol. af: JOJ

● Arkitekt — Friis Andersen Arkitekter A/S — Tværgade 20, 4800 Nykøbing F. — Tlf. 54850439 — friis-a@friis-a.dk
○ Landskabsarkitek — Bara Land ApS — Arkonagade 19, 1726 København V — Tlf. 30298147 — Nicklas@bara-land.dk
○ Ingeniør — Alfa Ingeniøren A/S — Lejrvej 17, 1. sal, 3500 Værløse — Tlf. 43331680 — alfa-as@alfa-as.dk
○ El ingeniør — CVN ApS — Rosenkæret 11C, 2. sal, 2860 Søborg — Tlf. 70226541 — info@cvn.dk
○ HVAC ingeniør — Arking-Rådgivende Ingeniører ApS — Arne Jacobsens Allé 15, 2300 København S — Tlf. 31113178 — info@arking.dk