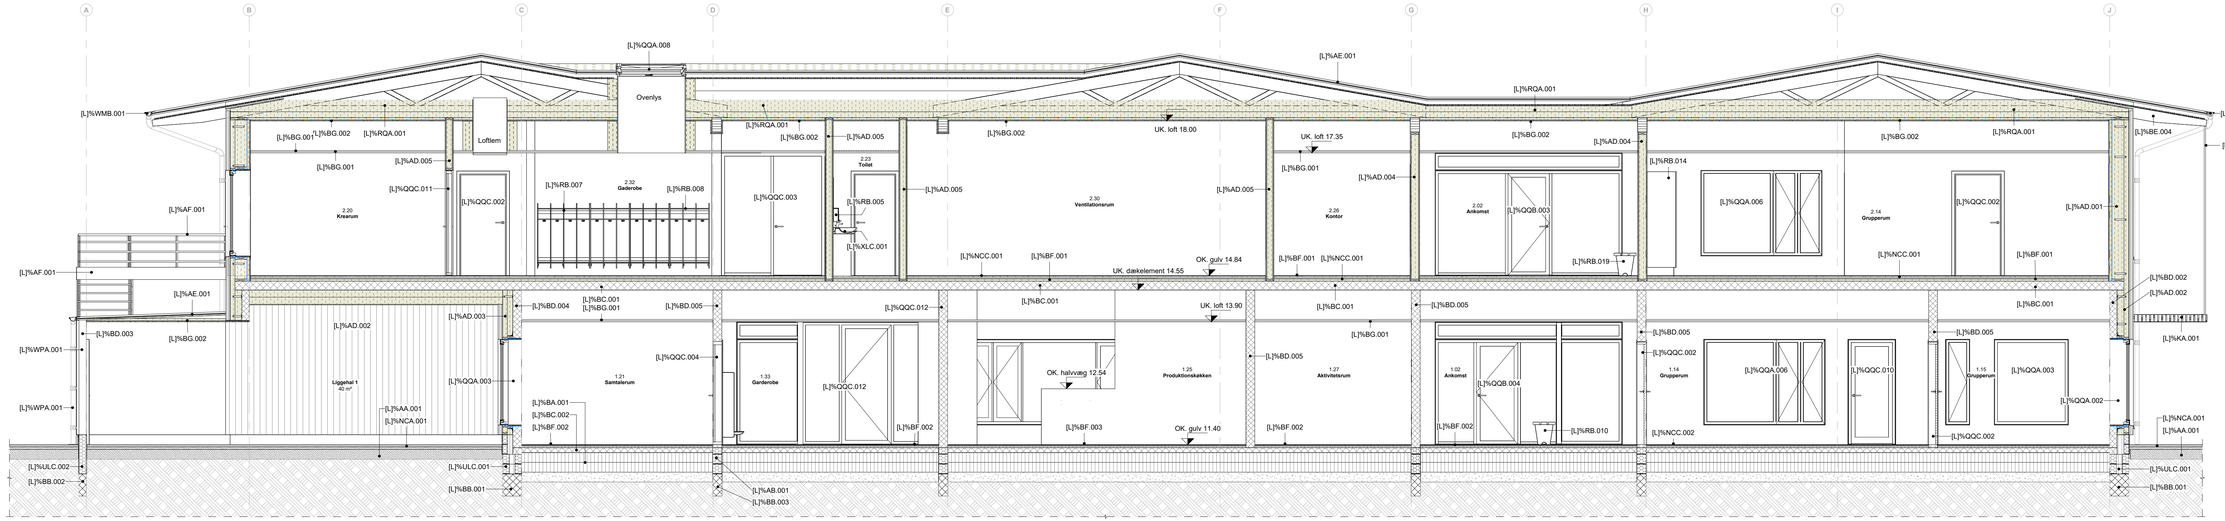


Konstruktioner	
klassifikationskode	Opbygning
[L]%AA.001	Belægningsopbygning 200 mm Bærelag (Satabil grus)
[L]%AB.001	Stribe fundament (Letklinkerblokke) 190 mm Letklinkerblok
[L]%AD.001	Ydervæg (1.sal) Finish ude: 25 mm Træbeklædning 38 x 73 mm Lægte 25 mm Afstandsliste/klemmeliste Bærende træskelet - Isolering: 9 mm Fibercement plade (vindspærre) 95 mm Træskelet m. mineraluld 245 mm Træskelet m. mineraluld Finish inde m. Installationslag: Diffusionsåben Dampspærre (PE-folie) 45 mm Træskelet m. mineraluld 2x 12.5 mm gipsplader
[L]%AD.002	Ydervæg (Stue) Finish ude: 75 mm Skifter beklædning 38 x 73 mm Lægte 25 mm Afstandsliste/klemmeliste Bærende træskelet - Isolering: 9 mm Fibercement plade (vindspærre) 170 mm Træskelet m. mineraluld
[L]%AD.003	Ydervæg (Stue bagvæg liggehal) Finish ude: 25 mm Træbeklædning 38 x 73 mm Lægte 25 mm Afstandsliste/klemmeliste Bærende træskelet - Isolering: 9 mm Fibercement plade (vindspærre) 95 mm Træskelet m. mineraluld Isolering: 110 mm mineraluld

Konstruktioner	
klassifikationskode	Opbygning
[L]%AD.004	195 mm indervæg gips (1.sal) 2x 12.5 mm gipsplader 145 mm Træskelet m. mineraluld 2x 12.5 mm gipsplader
[L]%AD.005	170 mm indervæg gips (1.sal) 2x 12.5 mm gipsplader 120 mm Træskelet m. mineraluld 2x 12.5 mm gipsplader
[L]%AE.001	Tagopbygning 100 mm Sedum måtter Overpap (tagpap) Underpap (tagpap) 25 mm Rugpladejede tagbrædder (Fer-not)
[L]%AF.001	Udendørs stålTrapper, gelænder og repos Rustfri stålTrappe, gelænder og repos Trin højde: 150 mm Trin dybde: 300 mm Trin bredde: 1500 mm
[L]%BA.001	700 mm Terrændæk 2x 200 mm Polystyren isoleringsplader (Lagt i forbandt) 200 mm kapillarbrydendelag (Stabilgrus 8 mm stentykkelse)
[L]%BB.001	Stribe fundament 390 mm armeret beton (In-sito)
[L]%BB.002	Stribe fundament 150 mm armeret beton (In-sito)
[L]%BB.003	Stribefundament 190 mm armeret beton (In-sito)
[L]%BC.001	180 mm Huldæk 180 mm Beton huldæk
[L]%BC.002	100 mm Betonplade (Terræn betonplade) 100 mm In-Sito Betonplade (Kloplag)
[L]%BD.002	Bærende bagvæg (Stue) 150 mm Beton element
[L]%BD.003	Bærende bagvæg (Liggehal) 45 x 150 mm træskelet konstruktion C/C 600 mm

Konstruktioner	
klassifikationskode	Opbygning
[L]%BD.004	Bærende bagvæg (Stue) 180 mm Beton element
[L]%BD.005	180 mm Beton element (Stue) 180 mm Beton element
[L]%BE.004	Udhængsbjælker (Gavl) 75 x 150 mm udhængsbjælker (Træ) c/c 1000 mm
[L]%BF.001	Lineoleum gulv konstruktion (1.Sal) 2x 12.5 mm Fibergips 22 mm Gulvspånplade m. gulvvarmespor 14 mm Luftspalte 39 x 40 mm LVL gulvstreer (c/c 600 mm) 45 mm Mineraluld
[L]%BF.002	Udorganisk opklodsning (c/c 400 mm) Lineoleum gulv konstruktion (Stue) 2x 12.5 mm Fibergips 30 mm Polystyren
[L]%BF.003	Vinyl gulv konstruktion (Stue) 2x 12.5 mm Fibergips 30 mm Polystyren
[L]%BG.001	Nedhængt akustikloft 600 x 1200 x 25 mm Trøbeton systemloft
[L]%BG.002	Fastmonteret gipsloft Damspærre (PE-folie) 45 x 45 mm træ reglar 45 mm Mineraluld 2x 12.5 mm brandgipsplader
[L]%KA.001	Udendørs solafskærmnings system Solafskærmnings system Fastgjort til undhængsspær, måd stål stænger Stål / Alu
[L]%NCA.001	Belægning 500 x 500 mm Beton fliser (Fuges med fugemørtel) 50 mm Afretningslag (Grus)

Konstruktioner	
klassifikationskode	Opbygning
[L]%NCC.001	Lineoleum gulv belægning (1.Sal) 2.5 mm Lineoleum 1.5 mm Lim 5 mm Gulvspartel
[L]%NCC.002	Lineoleum gulv belægning (Stue) 2.5 mm Lineoleum 1.5 mm Lim 5 mm Gulvspartel
[L]%QQA.002	1745 x 972 mm Vindue (Udvendig) 1745 x 972 mm Vindue (Træ-Alu) 3-lags termoruder
[L]%QQA.003	1745 x 1512 mm Vindue (Udvendig) 1745 x 1512 mm Vindue (Træ-Alu) 3-lags termoruder
[L]%QQA.006	1745 x 2472 mm Vindue m. fast sideparti (Udvendig) 1745 x 2472 mm Vindue (Træ-Alu) 2x Sidehængt m. fast sideparti 3-lags termoruder
[L]%QQA.008	Ovenlysvindue 940 x 1400 mm Ovenlysvindue (Åbenes sidehængt) Træ-Alu 3-lags termoruder
[L]%QQB.003	Vinduesparti (Indgangsparti type 1) Vinduesparti m. dør, 2 siderpartier og 1 toppparti Dør: 950 x 2100 mm Træ-Alu 3-lags termoruder

Konstruktioner	
klassifikationskode	Opbygning
[L]%QQB.004	Vinduesparti (Indgangsparti type 2) Vinduesparti m. dør, 2 siderpartier og 2 topparter Dør: 950 x 2100 mm Træ-Alu 3-lags termoruder
[L]%QQC.002	1010 x 2100 mm Indvendig pladeder 1010 x 2100 mm indvendig dør M10 Dør
[L]%QQC.003	Indvendig pladeder m. fast sideparti indvendig dør m. fast sideparti M10 (1010 x 2100 mm) Dør
[L]%QQC.004	Indvendig pladeder m. fast sideparti indvendig dør m. fast sideparti M10 (1010 x 2100 mm) Dør
[L]%QQC.010	972 x 2145 mm Dør m. glas (Udvendig) 972 x 2145 mm Dør m. glas (Udvendig) Træ-Alu 3-lags termoruder
[L]%QQC.011	Indvendig pladeder m. fast sideparti indvendig dør m. fast sideparti M10 (1010 x 2100 mm) Dør
[L]%QQC.012	Indvendig glasdør m. 2 faste sidepartier indvendig dør m. 2 faste sidepartier M10 (1010 x 2100 mm) Dør
[L]%RB.005	Sæbedispenser Sæbedispenser
[L]%RB.007	Børnegarderobe (4 rums) Børnegarderobe Væghængt, 4 rums. Træ
[L]%RB.008	Børnegarderobe (3 rums) Børnegarderobe Væghængt, 3 rums. Træ
[L]%RB.010	2920 x 457 x 457 mm Bænk 2920 x 457 x 457 mm bænk (Træ)

Konstruktioner	
klassifikationskode	Opbygning
[L]%RB.014	500 x 600 x 1952 mm Højskab m. låge (Køkken) 500 x 600 x 1952 mm Underskab m. låge (Køkken) Træ skabe inkl. front og sokkel
[L]%RB.019	2485 x 457 x 457 mm Bænk 2485 x 457 x 457 mm bænk (Træ)
[L]%RQA.001	Luftrums isolering 245 mm Mineraluld 120 mm Mineraluld
[L]%ULC.001	Sokkel konstruktion 290 mm Thunderblok 170 mm Polystyren 100 mm Letklinkerblok 10 mm Sokkelpuds
[L]%ULC.002	Sokkel konstruktion (Liggehal) 10 mm Sokkelpuds 150 mm Letklinkeblok 10 mm Sokkelpuds
[L]%WMB.001	Tagrende Tagrende - Stål PLUS nr. 11 Standart stål farve Inkl. Indvendvendige vinkler Inkl. Konsoljern c/c 400/600 mm
[L]%WPA.001	Nedløbsrør Nedløbsrør inkl. tudstykke, bøjninger og rørholder
[L]%XLC.001	480 x 600 mm håndvask 480 x 600 mm keramik håndvask

Emne	: Snit B-B	Tegn. nr.	: K01_H3_N02
		Projekt ID	: MOS
Adresse	: Mosetoften 35, 2600 Glostrup	Matr. nr.	: 8b
Bygherre	: Glostrup Kommune v/Glostrup Ejendomme	Fase	: Projektforslag
Sag	: Nyt dagtilbud Ejby	Mål	: 1 : 50 Papir str.: 1050 x 420 mm
Sag nr.	: 100109-10666	Udarb. af	: MKE
Dato	: 04.09.2026	Kontrol. af	: JOJ

● Arkitekt
○ Landskabsarkitekt
○ Ingenior
○ El ingeniør
○ HVAC ingenior

Friis Andersen Arkitekter A/S — Tværgade 20, 4800 Nykøbing F. — Tlf. 54850439 — friis-a@friis-a.dk
Bara Land ApS — Arkonagade 19, 1726 København V — Tlf. 30298147 — Nicklas@bara-land.dk
Alfa Ingeniøren A/S — Lejrvej 17, 1. sal, 3500 Værløse — Tlf. 43331680 — alfa-as@alfa-as.dk
CVN ApS — Rosenkæret 11C, 2. sal, 2860 Søborg — Tlf. 70226541 — info@cwn.dk
Arking-Rådgivende Ingeniører ApS — Arne Jacobsens Allé 15, 2300 København S — Tlf. 31113178 — info@arking.dk