GLOSTRUP KOMMUNE
TEKNISK FORVALTNING
TEKNISK UDVALG
Breve adresseres hertil, ikke til personer

Kildevej 7. 2600 Glostrup
Telefon: 43 96 08 01
Telefax: 43 43 21 19
Postgiro: 6 00 74 14

FOTOKOPI

Åbningstid:
Mandag-Onsdag: 10.00-14.00
Torsdag: 10.00-14.00
samt 15.30-17.30
Fredag: 10.00-13.00

Telefontid:
Mandag-Onsdag: 8.30-15.00
Torsdag: 8.30-17.30
Fredag: 8.30-14.00

Til lejerne af nyttehaverne
ved Dommervangen

Den 2. april 1993

Journalnr.: 04.00 A01/12 c H Lok.: 387
Sagsbehandler: Gertrud Jørsboe/LN

Vedr.: Nyttehaverne Dommervangen - Brugernes ønske om tilladelse til at opføre hus/drivhus

Teknisk Udvalg har på sit møde den 15. marts 1993 behandlet forskellige forslag til udformning og placering af hus på nyttehaverne ved Dommervangen.

På mødet blev det besluttet, at der kan gives tilladelse til et hus svarende til det af nyttehavelejerne foreslåede GMF redskabshus, GMF Huse ApS, Køge Bugt, Engvangen 18, 2680 Solrød, telefon 56 147626, se bilag.

./.

Redskabsskurets placering skal ske indenfor et nærmere angivet byggefelt.

Redskabsskuret må have en størrelse på op til 10 m² og farven skal være svenskrød. Redskabsskuret skal placeres på sokkelsten og skal rottesikres, se bilag.


Miljøudvalget har på sit møde den 16. marts 1993 besluttet, at redskabsskuret ikke kræver byggetilladelse.

Plan med byggefelter, incl. afstandskrav til nabogrund, vil af Parkvæsenet blive opsat på containeren ved nyttehaverne.

Med venlig hilsen

Bent Wolff
udvalgsformand

J. F. Hovmand
J. F. Hovmand
stadsingeniør

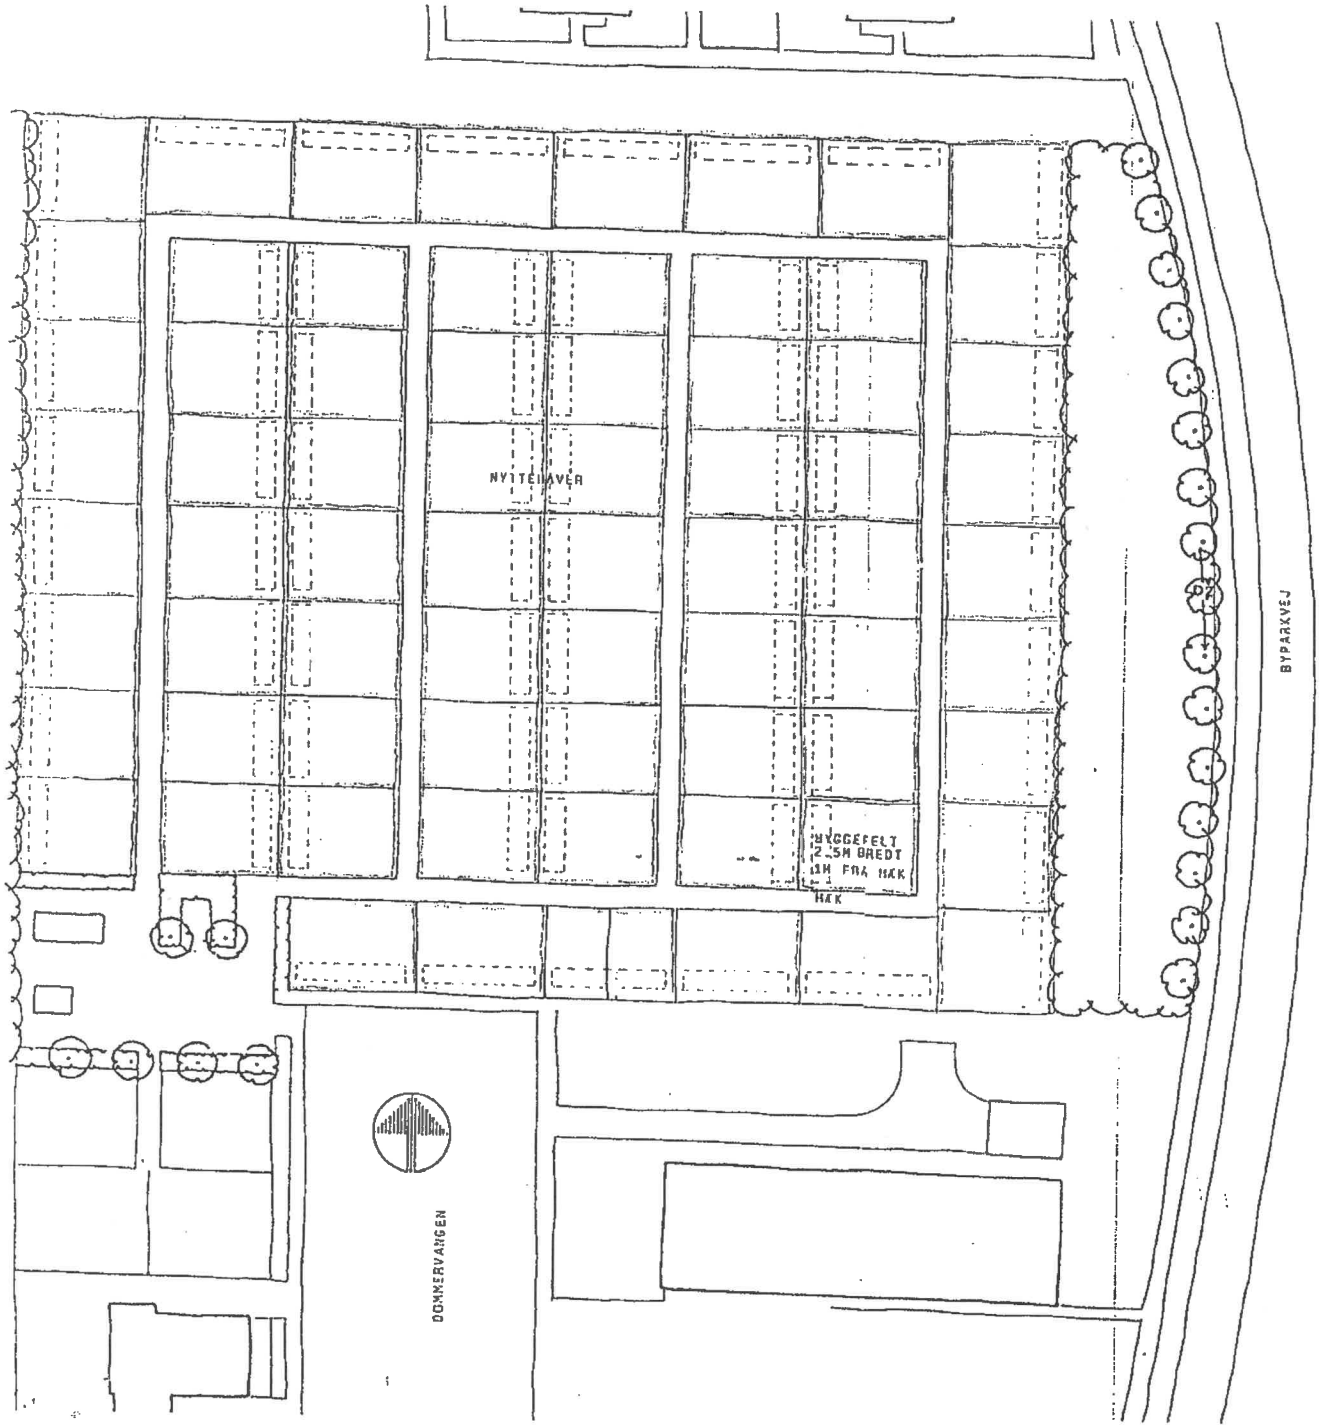

REDSKABSSKURET SKAL PLACERES 1M FRA HÆK.

REVISION	DATO	INIT	ART

GLOSTRUP KOMMUNE — TEKNISK FORVALTNIN

SAG: NYTTEHAVER DONNERVANGEN	INIT: GJ	DATO: 1.4.1993
	JOURNALNR.	
EMNE: BYGGEFELT FOR REDSKABSSKUR	MÅLESTOK	TEGNING