ILLUSTRATION: RUM 56, GRUPPERUM 05

MÆLKEVEJEN
KAPACITETSUDVIDELSE AF DAGINSTITUTION

PROJEKTFORSLAG

GLOSTRUP KOMMUNE

ARKITEKTERNE KØGE

TORKIL LAURSEN
RÅDGIVENDE INGENIØRER

GLOSTRUP KOMMUNE

Glostrup Ejendomme
Glostrup Kommune
Rådhusparken 2
2600 Glostrup

Udarbejdet for Glostrup Kommune af:

Arkitekterne Køge A/S
Torvet 21C
4600 Køge

Underrådgiver:
Torkil Laursen A/S
Thistedgade 10, 2 sal
2630 Høje Taastrup

ved print:
vandret A3, 2-sidet

ARKITEKTERNE KØGE

TORKIL LAURSEN
RÅDGIVENDE INGENIØRER

FORUDSÆTNINGER

Dette kompendium indeholder projektforslag til en udvidelse af kapaciteten af Daginstitutionen Mælkevejen i Glostrup Kommune.
Forslaget indeholder ombygning af tilstødende og nyligt tilkøbte eksisterende selskabslokaler i stueetage samt kælderetage, placeret i samme bygningskompleks.

Desuden indeholder forslaget mindre ombygningsarbejder i den eksisterende institution, herunder udvidelse af storkøkken.

Forslaget tager udgangspunkt i bygherres ønsker og visioner for daginstitutionen og foreliggende godkendte dispositionsforslag.

Kompendiet er udarbejdet i september 2026.

INDHOLD

Side	Emne
3	Overordnet arkitektoniske idé
4	Beliggenhed - Mælkevejen
	Tegninger:
5	Eksisterende forhold
10	Fremtidige forhold
20	Materialeliste
21	Konstruktions princip
	Tekniske installationer
30	Ventilation
34	VVS
37	El installationer
42	Brand
45	Tidsplan
46	Anlægsbudget

OVERORDNET ARKITEKTONISKE IDÉ

Kapacitetsudvidelsen af Afd. Mælkevejen bygger på 3 forskellige hovedgreb i disponeringen af de eksisterende og fremtidige arealer.

Det indre flow
Det fremtidige indre flow dyrker den direkte forbindelse mellem indgangsdørene - skofrit område i børnegarderoben og tilknytning til fælles/grupperum - og adgang til udeområder/legeplads.
Børnegarderober placeres tilbagetrukket i nicher ved gangene, dette imødekommer spidsbelastede tidspunkter hvor mange børn skal i og af tøjet på samme tid.

"Det lille i det store"
Fællesarealerne for de nye børnehavegrupper skal udfra det indre flow hænge godt sammen på tværs af hele daginstitutionen, og bygger på udtrykket Det lille i det store, der er et pædagogisk fokusområde for daginstitutioner i Glostrup Kommune.
I udformningen og disponeringen af fællesarealerne lægges stor vægt på nærhed, tryghed og overskuelige rammer for det enkelte barn, selvom det er en del af en større institution.
Derfor er der i forslaget etableret 1 ekstra fremtidig indgangsdøre til børnehaveafdelingen, foruden de 2 eksisterende til børne- og vuggestueafdelingerne der er idag.
Herudover har hver Grupperum sit eget toiletrum indeholdende 2 børnetoiletter og én puslestation, foruden et te-køkken, opbevaringsplads, lille grupperum samt børnegarderober i nær tilknytning.


Personale/drift fordelt i institutionen
Personale- og drift orienterede rum fordeles ud i daginstitutionen, med et fokus på at personalet ikke skal gå langt fra de tilknyttede børnerum, eller strække deres behov unødigt i arbejdsdagen.

Der etableres en ny personalegarderobe i den nye fløj, i tillæg til eksisterende personale-garderobe, hvor der er mulighed for at placere de private ting i opbevaringsskabe.
For hvert grupperum placeres et personale-garderobeskab i børnegarderoben, til opbevaring af overtøj mm. tilknyttet hverdagen på institutionens legeplads/udeområder.


I den nye fløj vil der være et nyt personaletoiletter i tillæg til 3 øvrige fordelt i huset.

Materialer og design
I projekteringen vil der være fokus på at materialevalg og valg af designløsninger besluttes med en bevågenhed på både indlejret CO2 og CO2 emission til bearbejdning af nye materialer. Vi fokuserer i høj grad på at materialerne er bæredygtige, genanvendelige hvor muligt, og materialepyramiden indgår som en naturlig forudsætning i projekteringen.


Note: diagrammerne på denne side afspejler ikke plantegningens præcise udformning. Der henvises til tegningsmateriale jf. indholdsfortegnelsen.

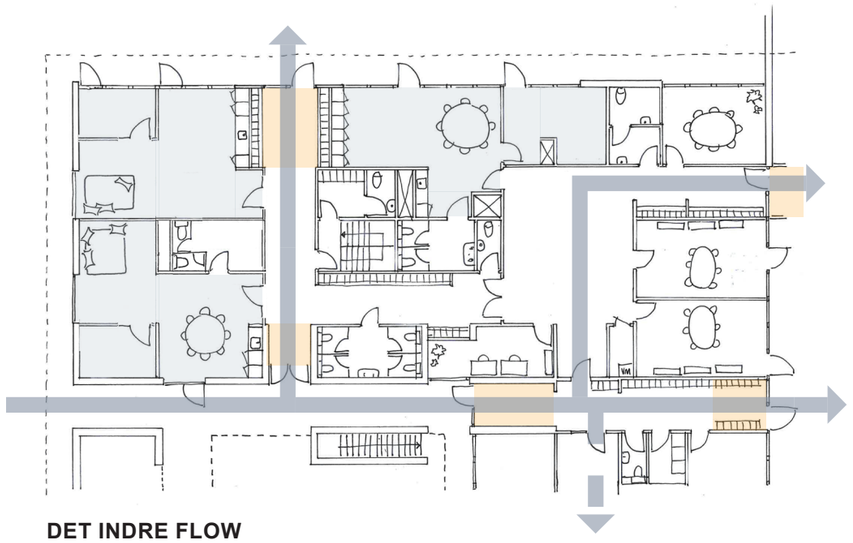

DET INDRE FLOW

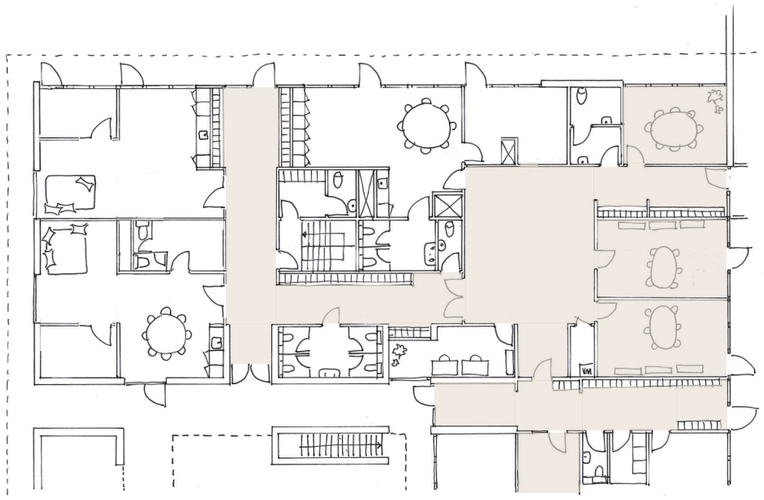

FÆLLES - "DET LILLE I DET STORE"

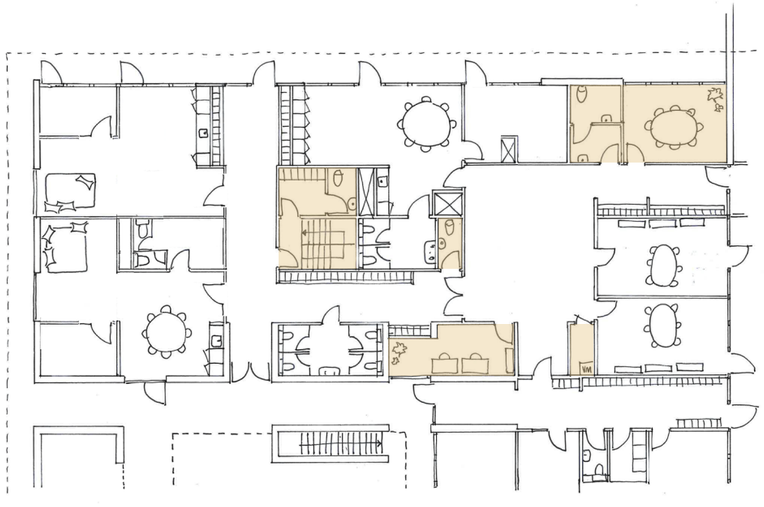

PERSONALE / DRIFT

BELIGGENHED - MÆLKEVEJEN



Luftfoto @ Skraafoto, Dataforsyningen


Daginstitutionen Himmelblå afd. Mælkevejen er beliggende på Vestergårdsvej 16A i Glostrup, og omfatter idag 983 m^2 fordelt på 4 vuggestuegrupper og 3 børnehavegrupper, der i fremtiden med nyerhvervede tilstødende lokaler skal huse 2 yderligere børnehavegrupper i en fremtidig institution på 1127 m^2, plus omtrent 274 m^2 kælderetage.

Adgang til institutionen foregår ad Vestergårdsvej hvor eksisterende parkeringsplads med 17 p-pladser er idag. Indgang via facadeåbninger til indre gårdrum, hvor der idag er cykel- og klapvognsparkering samt oplag for affaldsbeholdere, vogne mm., der generelt bærer præg af mange år hvor daginstitutionen har delt gårdrum med ungdomsklubben i tilstødende selskabslokaler.

Mælkevejens umiddelbare naboer består idag af Boligafdelingen Vestergården mod syd og vest, Vestervangskolen nordfor og erhverv på tværs over Sportsvej, hvor størstedelen af institutionens legeplads og udeområder grænser op til.

1.100

N

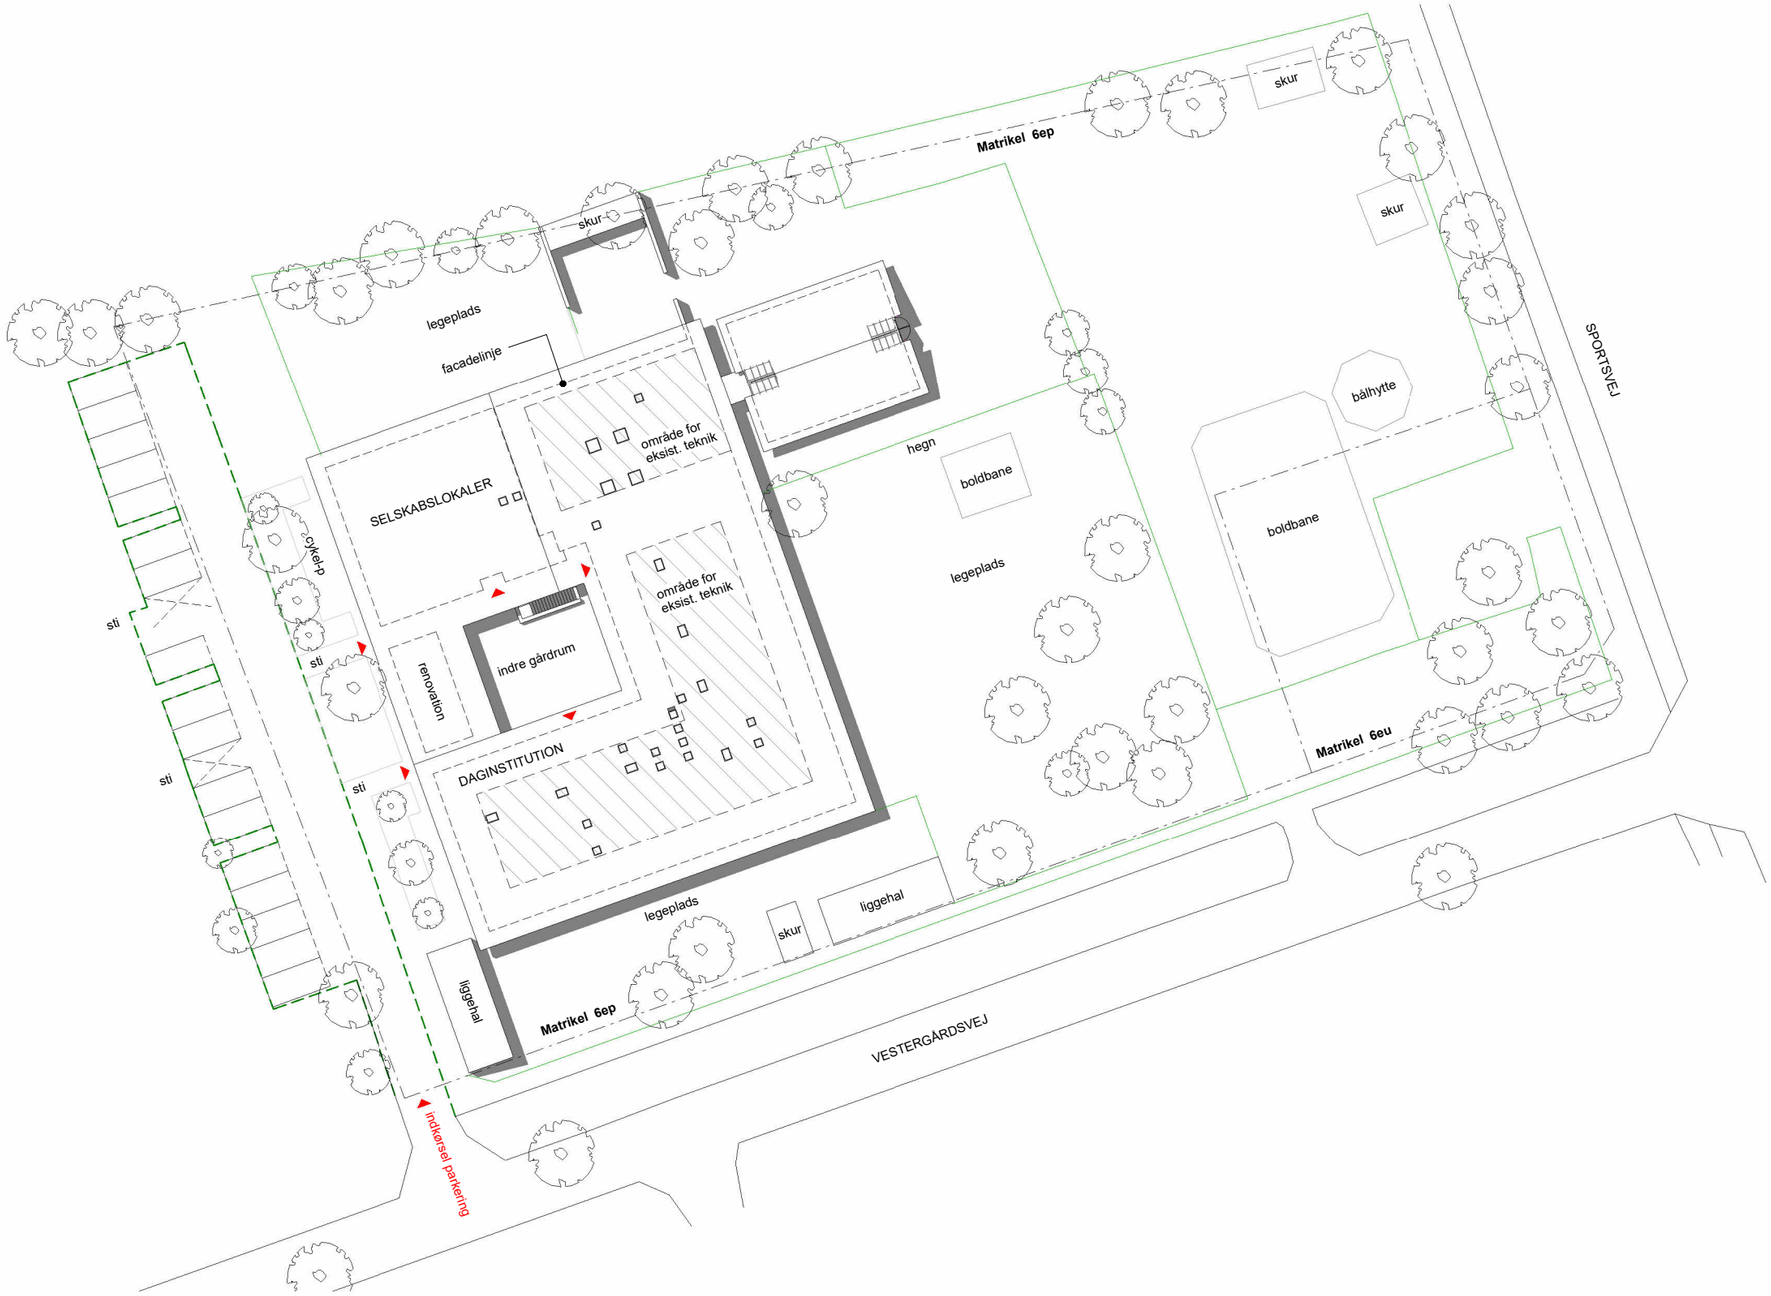

Ejendom

Adresse : Vestergårdsvej 16A, 2600 Glostrup
Matr. nr. : 6 ep

Arealer

Matrikulært areal (bbr)	5989 m²
Eksisterende bebygget areal (bbr)	
Daginstitution	983 m²
Selskabslokaler	204 m²
Samlet areal:	1187 m²
(heraf overdækket areal)	60 m²
Bebyggelsesprocent:	19,8 %

Områder for eksist. og fremt. teknik


Matrikelgrænse

Situationsplan, eksist. forhold

ARKITEKTERNE KØGE


Sag:	Mælkevejen - Kapacitetsudvidelse af daginstitution	Dato:	07.10.2026
Adresse:	Vestergårdsvej 16A, 2600 Glostrup	Mål:	1 : 500
Fase:	Projektforslag	Udarb.:	MHP
Sagsnummer:	202634	Godk.:	CB

☐ Bygherre	Glostrup Kommune, Rådhusparken 2, 2600 Glostrup	Tlf. 43 23 61 00	www.glostrup.dk
■ Arkitekt	Arkitekterne Køge A/S, Torvet 21C, 4600 Køge	Tlf. 56 63 63 63	www.arkk.dk
☐ Ingeniør	Torkil Laursen, Thistedgade 10, 2.sal, 2630 Høje Taastrup	Tlf. 43 99 40 00	torkil-laursen.dk

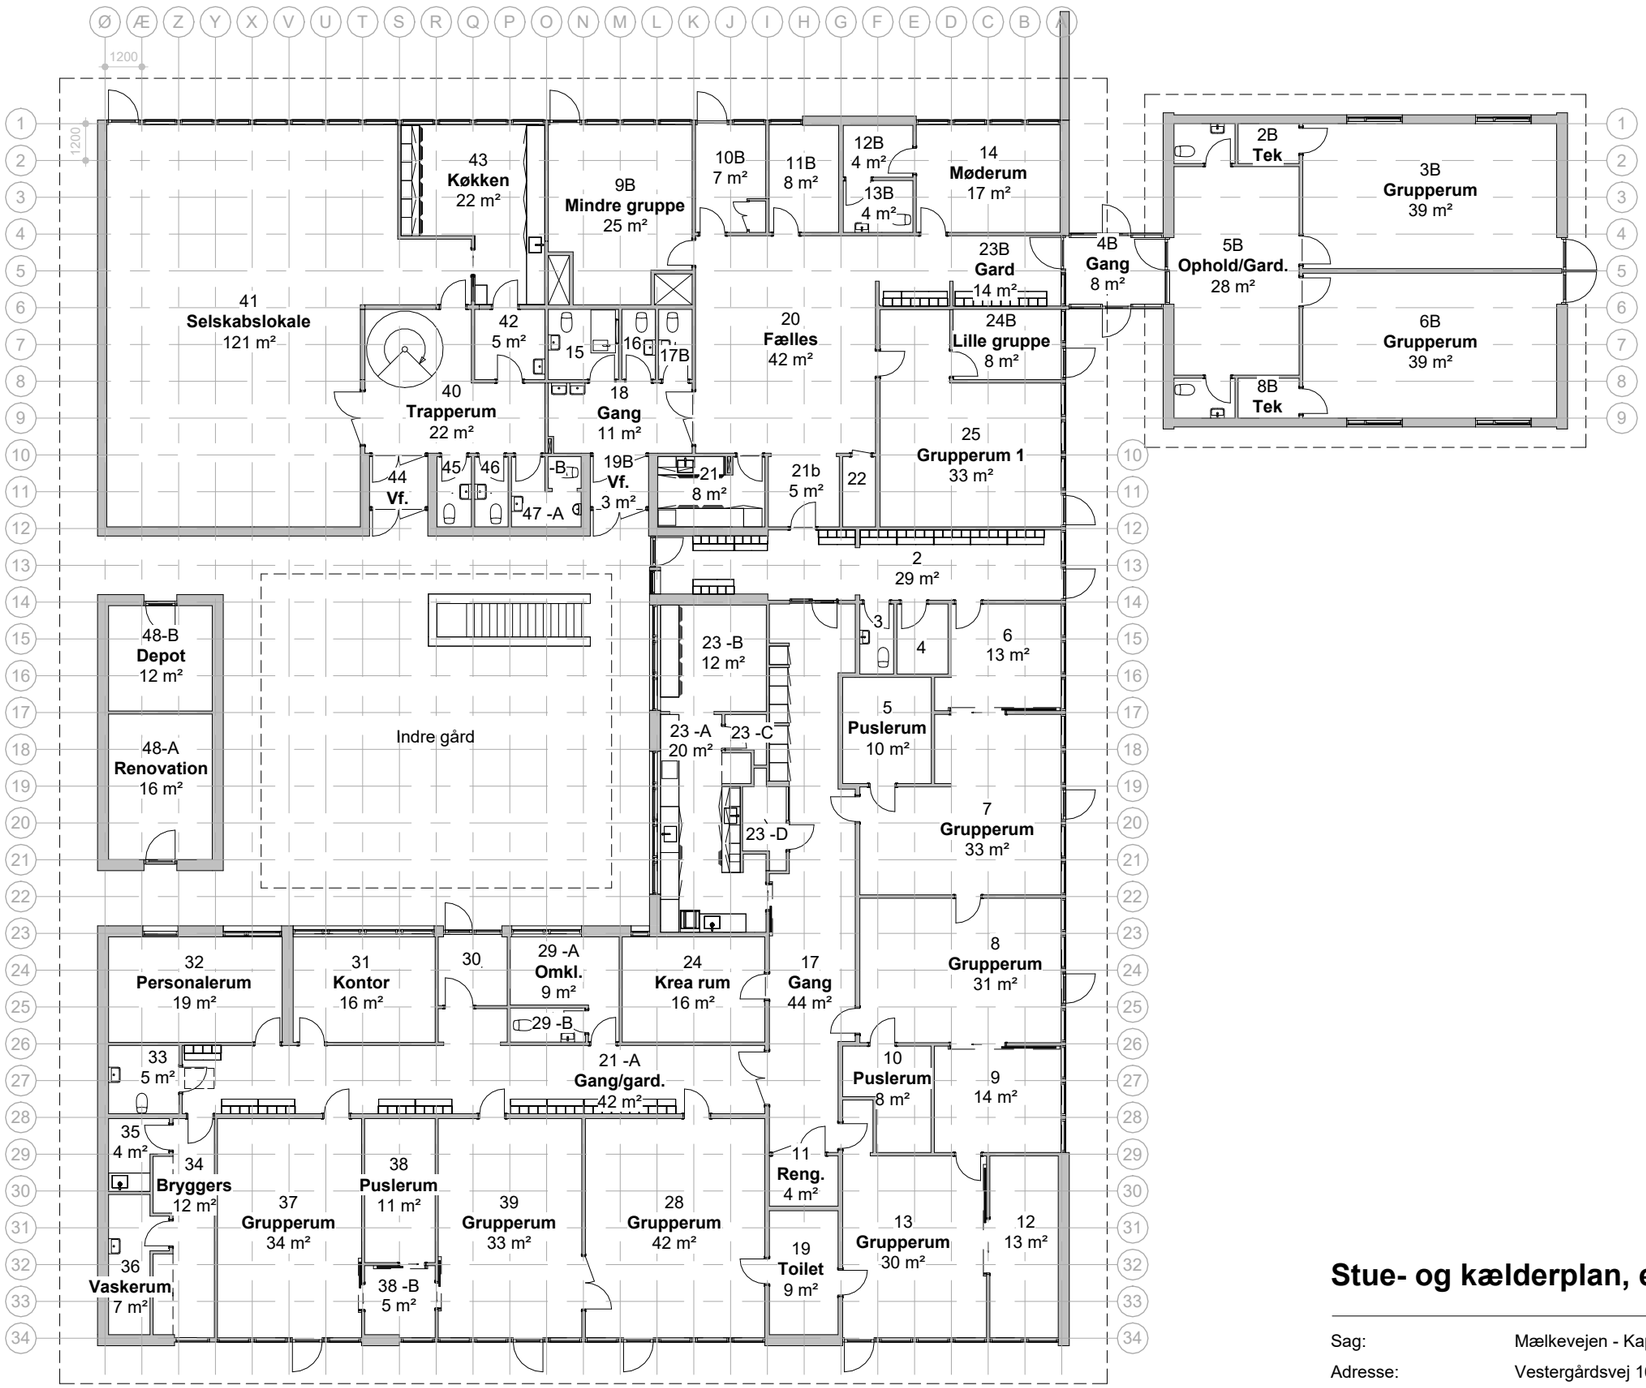

Stueplan

1 : 200

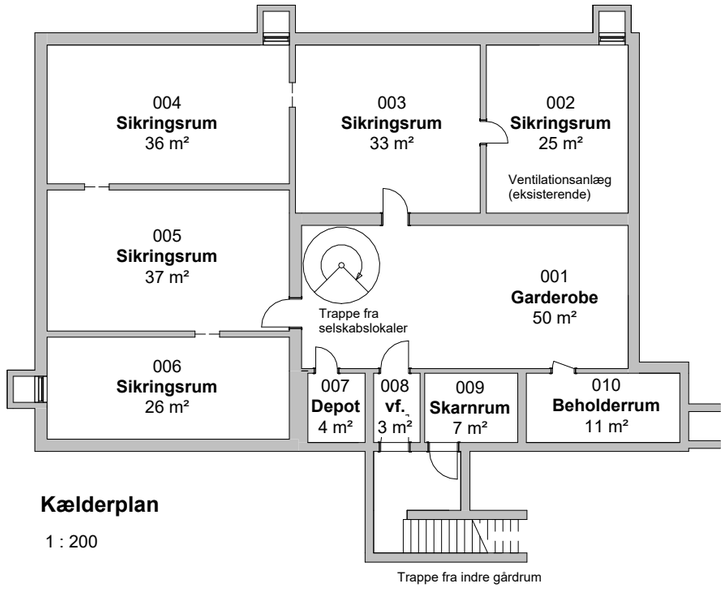

Kælderplan

1 : 200


Stue- og kælderplan, eksist. forhold

ARKITEKTERNE KØGE

Sag:	Mælkevejen - Kapacitetsudvidelse af daginstitution	Dato:	07.10.2026
Adresse:	Vestergårdsvej 16A, 2600 Glostrup	Mål:	1:200
Fase:	Projektforslag	Udarb.:	MHP
Sagsnummer:	202634	Godk.:	CB

☐ Bygherre	Glostrup Kommune, Rådhusparken 2, 2600 Glostrup	Tlf. 43 23 61 00	www.glostrup.dk
■ Arkitekt	Arkitekterne Køge A/S, Torvet 21C, 4600 Køge	Tlf. 56 63 63 63	www.arkk.dk
☐ Ingeniør	Torkil Laursen, Thistedgade 10, 2.sal, 2630 Høje Taastrup	Tlf. 43 99 40 00	torkil-laursen.dk

N

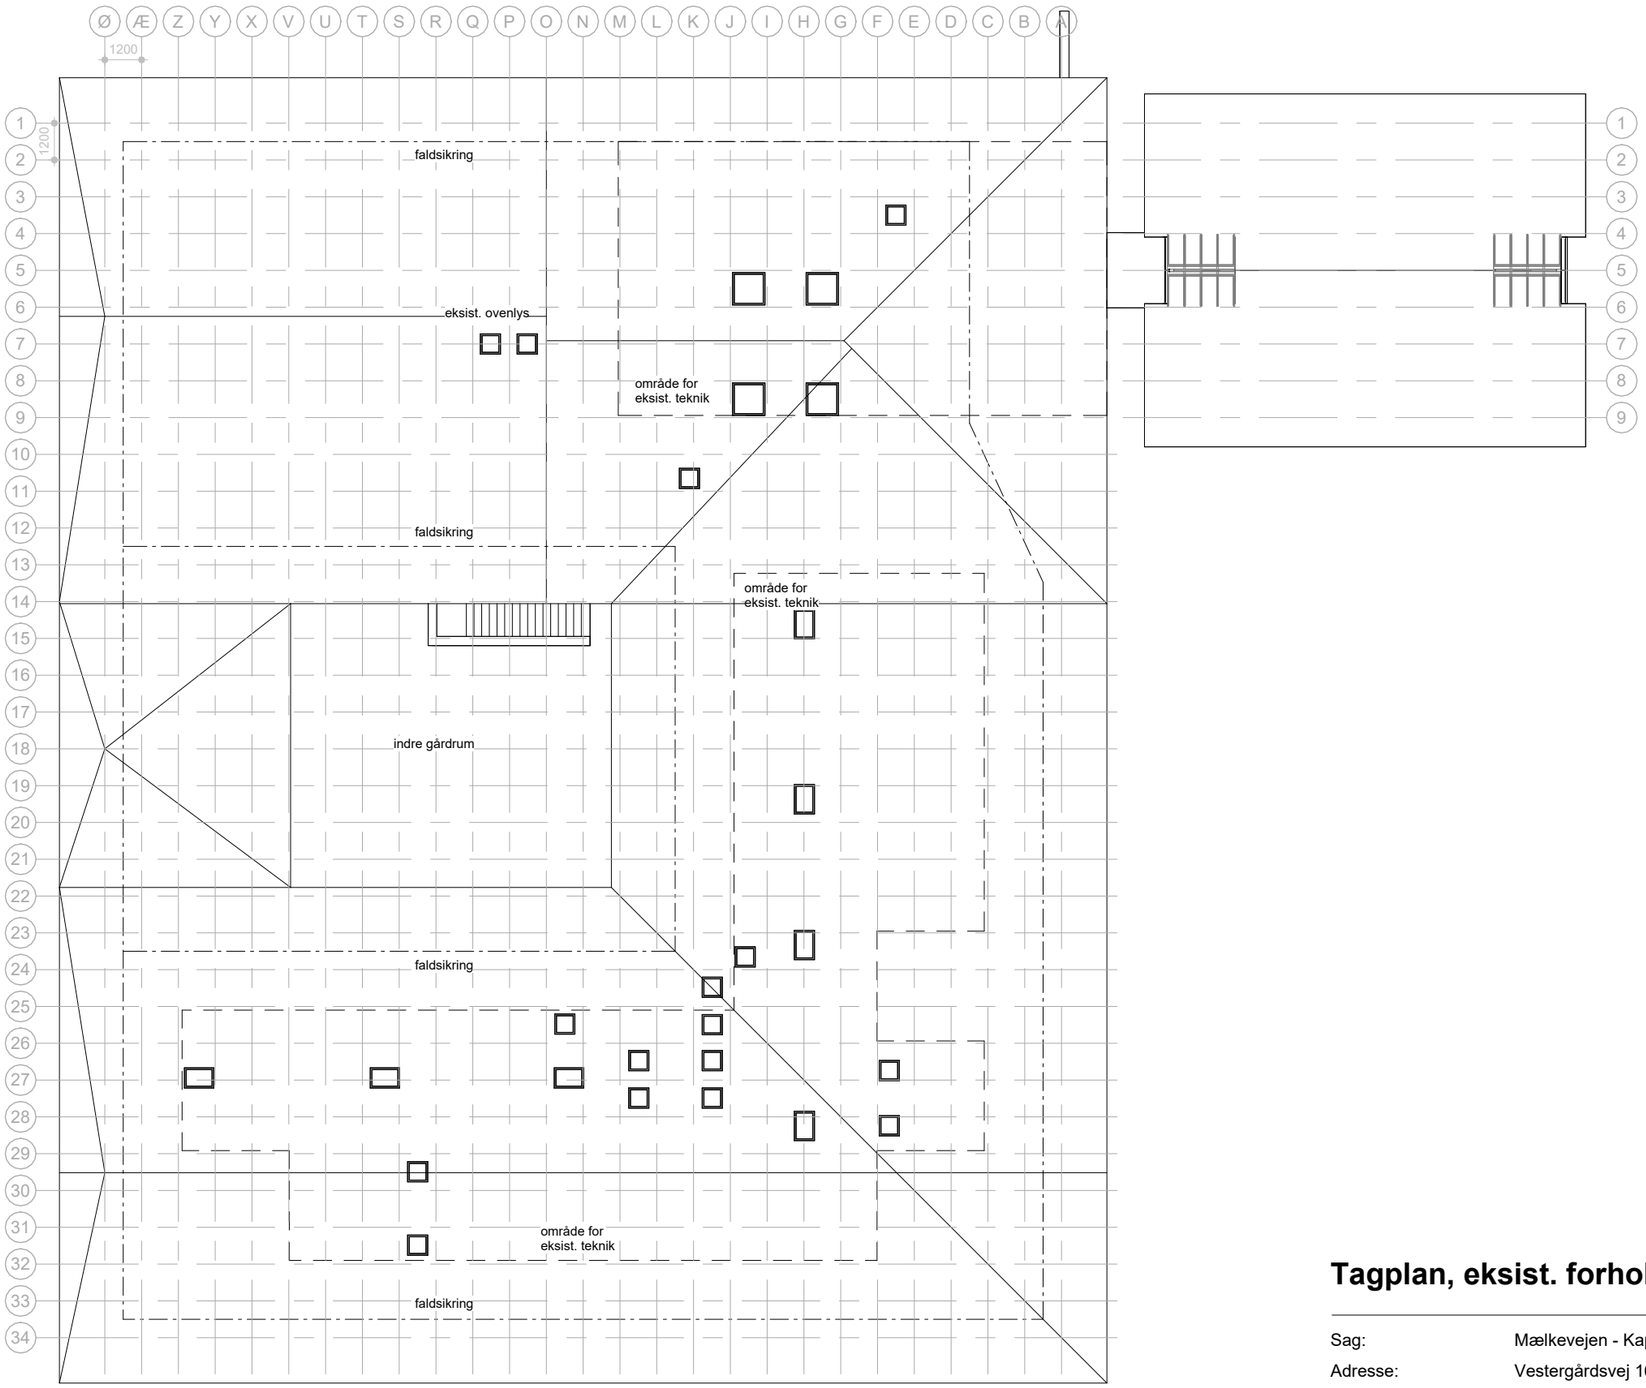


Tagplan, eksist. forhold

ARKITEKTERNE KØGE


Sag:	Mælkevejen - Kapacitetsudvidelse af daginstitution	Dato:	07.10.2026
Adresse:	Vestergårdsvej 16A, 2600 Glostrup	Mål:	1:200
Fase:	Projektforslag	Udarb.:	MHP
Sagsnummer:	202634	Godk.:	CB

☐ Bygherre	Glostrup Kommune, Rådhusparken 2, 2600 Glostrup	Tlf. 43 23 61 00	www.glostrup.dk
■ Arkitekt	Arkitekterne Køge A/S, Torvet 21C, 4600 Køge	Tlf. 56 63 63 63	www.arkk.dk
☐ Ingeniør	Torkil Laursen, Thistedgade 10, 2.sal, 2630 Høje Taastrup	Tlf. 43 99 40 00	torkil-laursen.dk

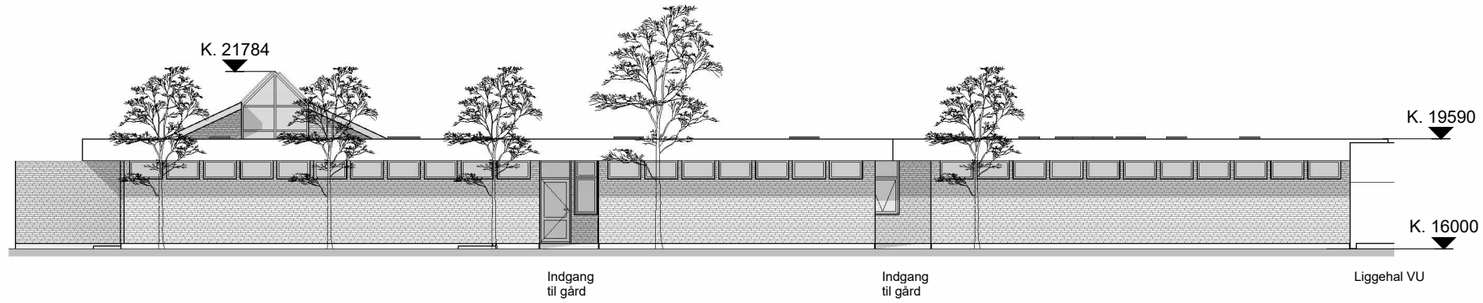

Facade mod vest - parkering

1 : 200

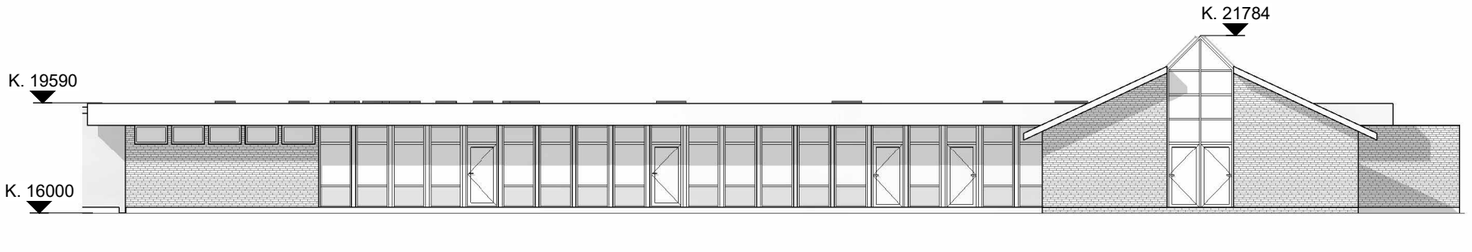

Facade mod øst


1 : 200

Facader - Vest og øst, eksist.

ARKITEKTERNE KØGE


Sag:	Mælkevejen - Kapacitetsudvidelse af daginstitution	Dato:	08.10.2026
Adresse:	Vestergårdsvej 16A, 2600 Glostrup	Mål:	1:200
Fase:	Projektforslag	Udarb.:	MHP
Sagsnummer:	202634	Godk.:	CB

☐ Bygherre	Glostrup Kommune, Rådhusparken 2, 2600 Glostrup	Tlf. 43 23 61 00	www.glostrup.dk
■ Arkitekt	Arkitekterne Køge A/S, Torvet 21C, 4600 Køge	Tlf. 56 63 63 63	www.arkk.dk
☐ Ingeniør	Torkil Laursen, Thistedgade 10, 2.sal, 2630 Høje Taastrup	Tlf. 43 99 40 00	torkil-laursen.dk

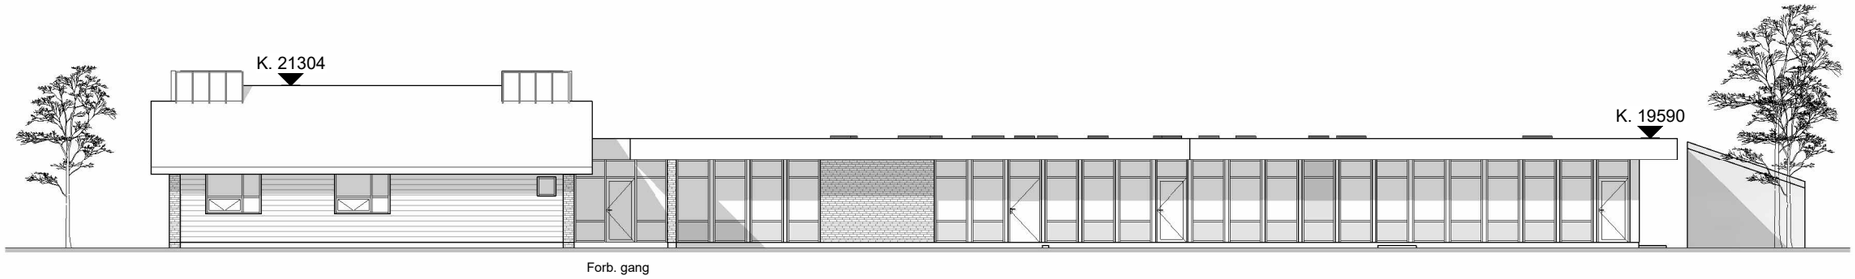

Facade mod nord

1 : 200

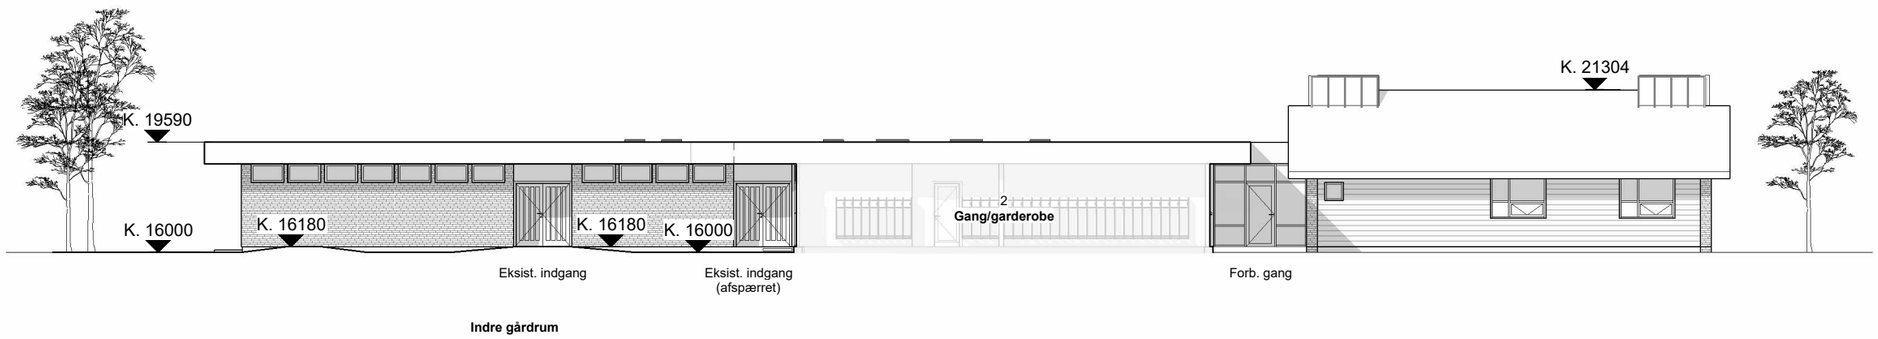

Facade mod indre gårdrum

1 : 200

Facader - Nord og indre gård, eksist.

ARKITEKTERNE KØGE

Sag:	Mælkevejen - Kapacitetsudvidelse af daginstitution	Dato:	07.10.2026
Adresse:	Vestergårdsvej 16A, 2600 Glostrup	Mål:	1 : 200
Fase:	Projektforslag	Udarb.:	MHP
Sagsnummer:	202634	Godk.:	CB


☐ Bygherre	Glostrup Kommune, Rådhusparken 2, 2600 Glostrup	Tlf. 43 23 61 00	www.glostrup.dk
■ Arkitekt	Arkitekterne Køge A/S, Torvet 21C, 4600 Køge	Tlf. 56 63 63 63	www.arkk.dk
☐ Ingeniør	Torkil Laursen, Thistedgade 10, 2.sal, 2630 Høje Taastrup	Tlf. 43 99 40 00	torkil-laursen.dk

FREMTIDIGE FORHOLD



ILLUSTRATION: RUM 49, GANG OG GARDEROBE

N

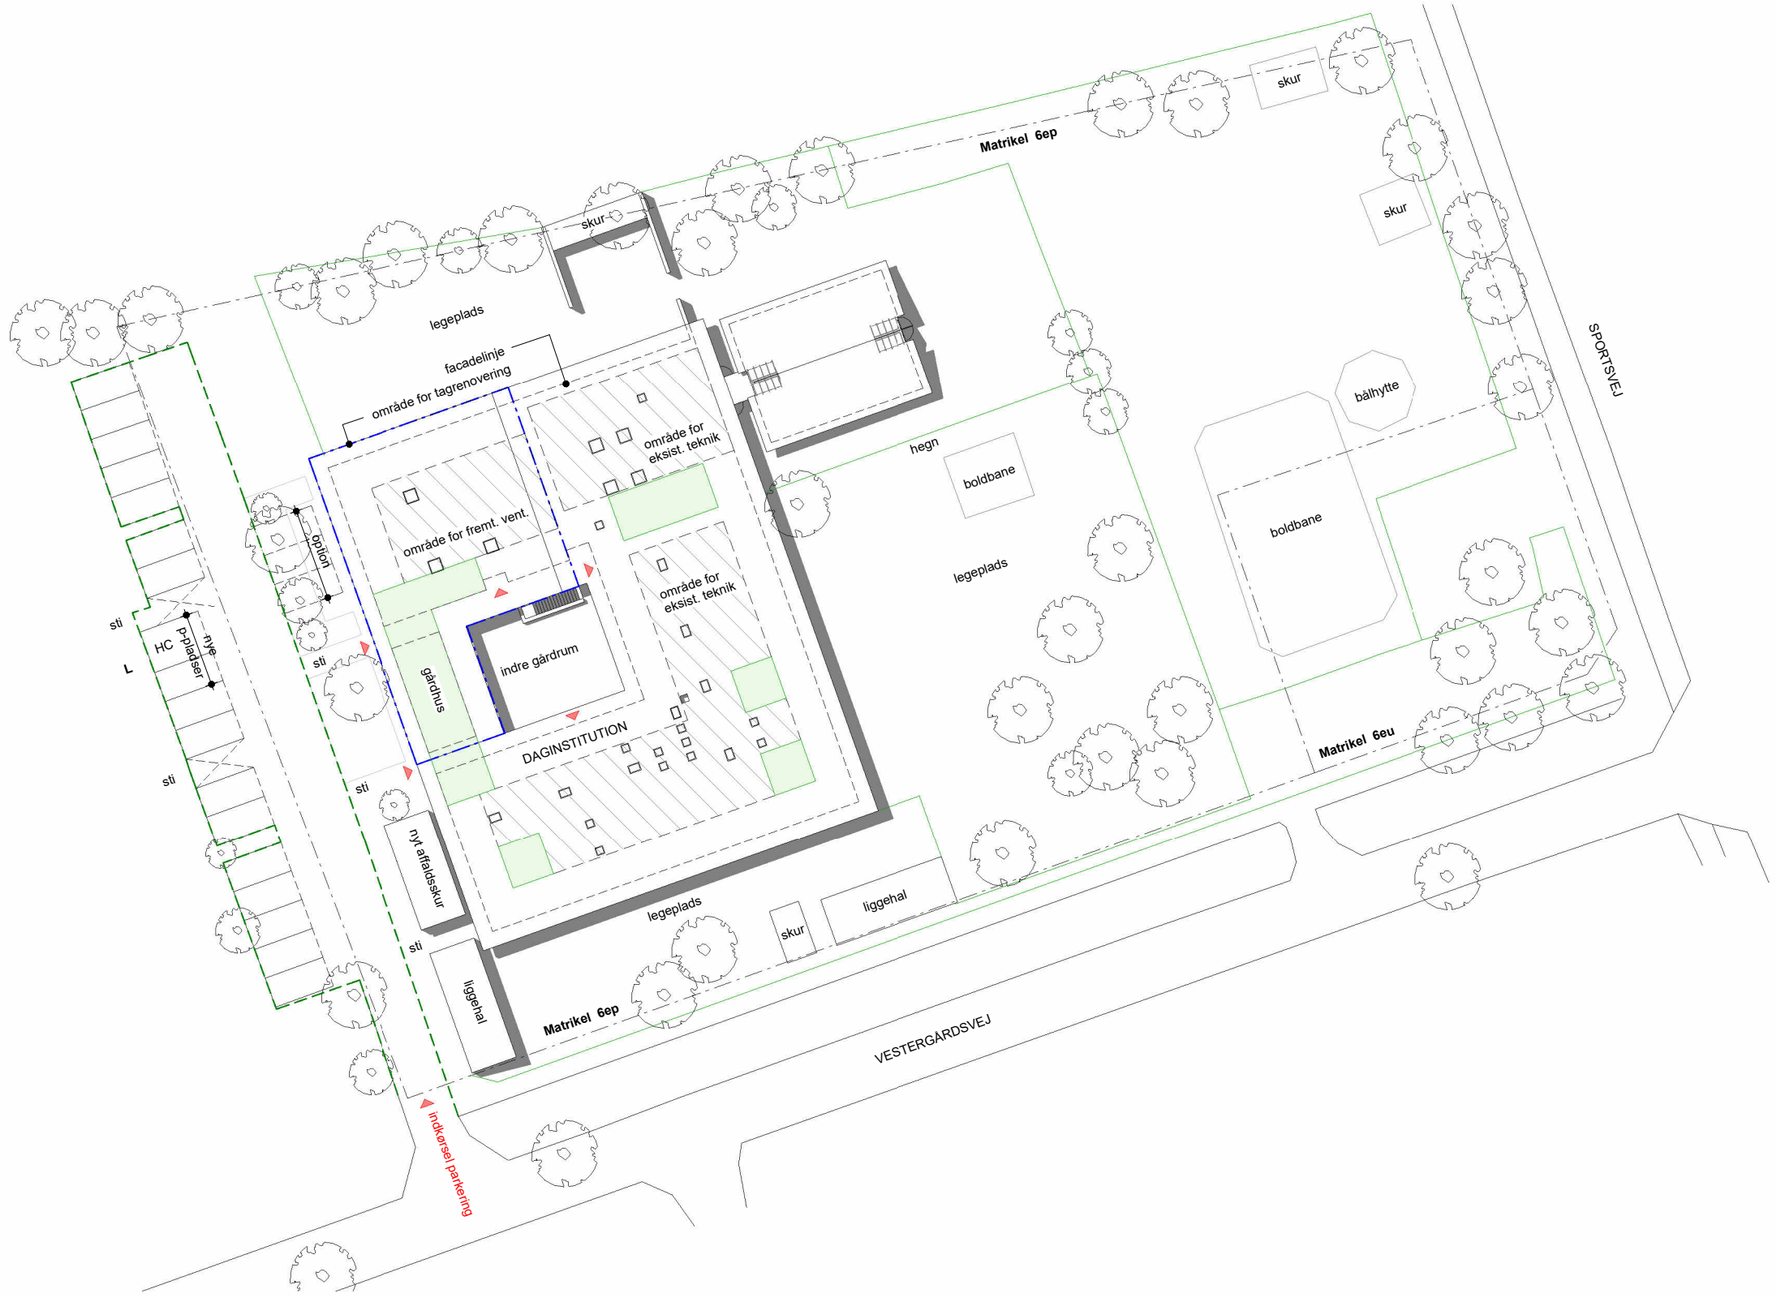

Ejendom

Adresse : Vestergårdsvej 16A, 2600 Glostrup
Matr. nr. : 6 ep

Arealer

Matrikulært areal (bbr)	5989 m²
Eksisterende bebygget areal (bbr)	
Daginstitution	983 m²
Ombygning til fremt. daginst.	204 m²
Samlet areal:	1187 m²
(heraf overdækket areal)	60 m²
Bebyggelsesprocent:	19,8 %


- Hegn
- Områder for eksist. og fremt. teknik
- Matrikelgrænse
- Entreprisegrænse, tagrenovering
- L El-ladestander iht. parkeringsnormer
- Forberedes for etablering af solceller

Situationsplan, fremt. forhold

ARKITEKTERNE KØGE


Sag:	Mælkevejen - Kapacitetsudvidelse af daginstitution	Dato:	07.10.2026
Adresse:	Vestergårdsvej 16A, 2600 Glostrup	Mål:	1 : 500
Fase:	Projektforslag	Udarb.:	MHP
Sagsnummer:	202634	Godk.:	CB

☐ Bygherre	Glostrup Kommune, Rådhusparken 2, 2600 Glostrup	Tlf. 43 23 61 00	www.glostrup.dk
■ Arkitekt	Arkitekterne Køge A/S, Torvet 21C, 4600 Køge	Tlf. 56 63 63 63	www.arkk.dk
☐ Ingeniør	Torkil Laursen, Thistedgade 10, 2.sal, 2630 Høje Taastrup	Tlf. 43 99 40 00	torkil-laursen.dk

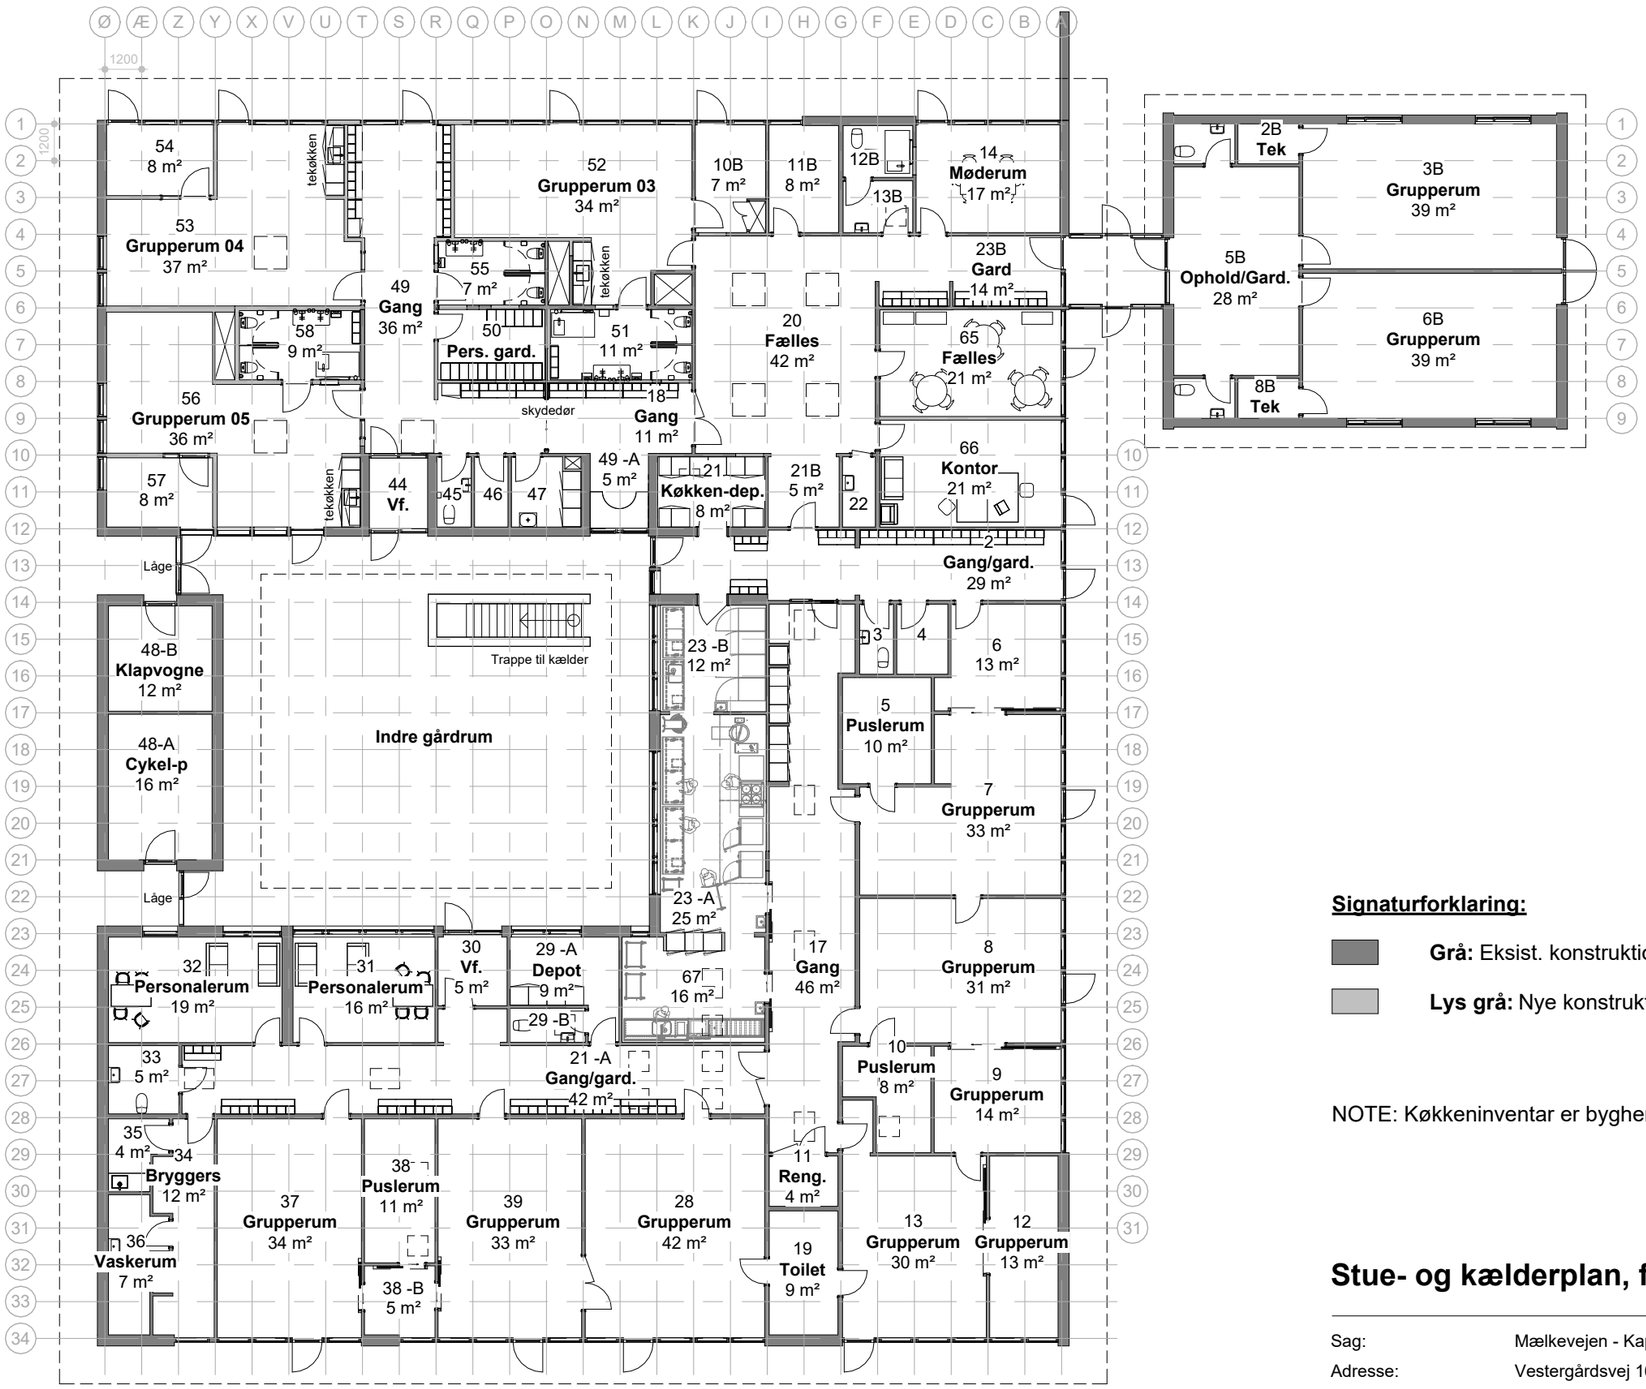

Stueplan

1 : 200

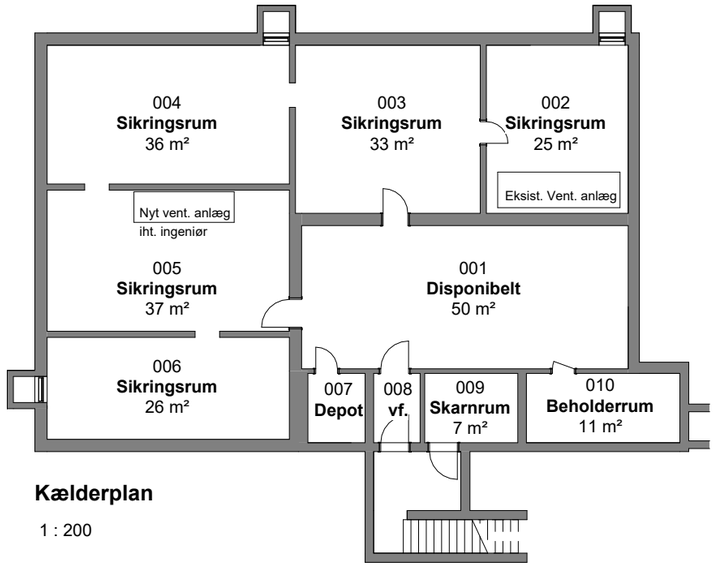

Kælderplan

1 : 200

Signaturforklaring:

Grå: Eksist. konstruktioner og bygningsdele der ikke berøres.

Lys grå: Nye konstruktioner og bygningsdele


NOTE: Køkkeninventar er bygherreleverance

Stue- og kælderplan, fremtidige forhold

ARKITEKTERNE KØGE

Sag:	Mælkevejen - Kapacitetsudvidelse af daginstitution	Dato:	12.10.2026
Adresse:	Vestergårdsvej 16A, 2600 Glostrup	Mål:	1:200
Fase:	Projektforslag	Udarb.:	MHP
Sagsnummer:	202634	Godk.:	CB

☐ Bygherre	Glostrup Kommune, Rådhusparken 2, 2600 Glostrup	Tlf. 43 23 61 00	www.glostrup.dk
■ Arkitekt	Arkitekterne Køge A/S, Torvet 21C, 4600 Køge	Tlf. 56 63 63 63	www.arkk.dk
☐ Ingeniør	Torkil Laursen, Thistedgade 10, 2.sal, 2630 Høje Taastrup	Tlf. 43 99 40 00	torkil-laursen.dk

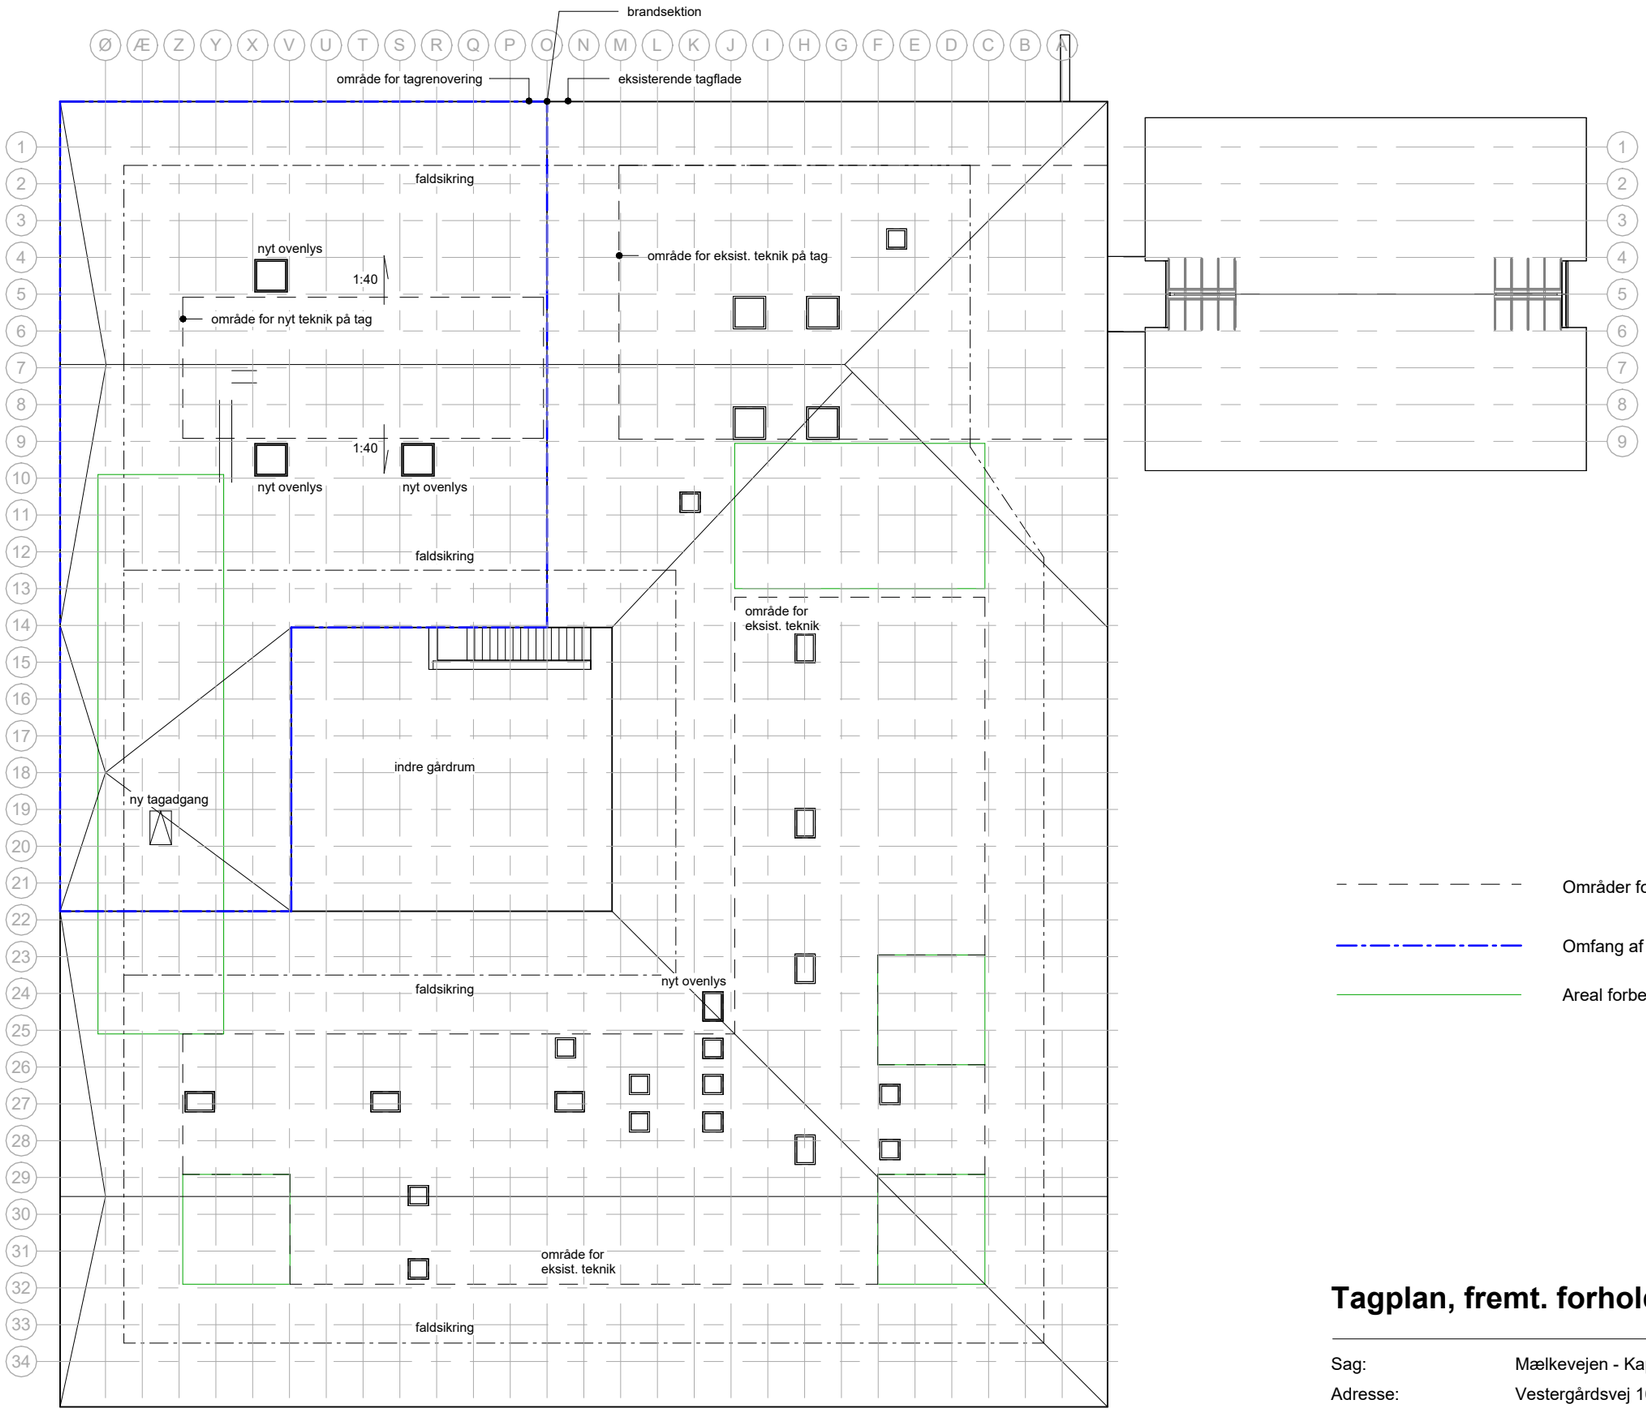

N

Områder for eksist. og fremt. teknik

Omfang af tagrenovering


Areal forberedt for solceller

Tagplan, fremt. forhold

ARKITEKTERNE KØGE

Sag:	Mælkevejen - Kapacitetsudvidelse af daginstitution	Dato:	07.10.2026
Adresse:	Vestergårdsvej 16A, 2600 Glostrup	Mål:	1:200
Fase:	Projektforslag	Udarb.:	MHP
Sagsnummer:	202634	Godk.:	CB

☐ Bygherre	Glostrup Kommune, Rådhusparken 2, 2600 Glostrup	Tlf. 43 23 61 00	www.glostrup.dk
■ Arkitekt	Arkitekterne Køge A/S, Torvet 21C, 4600 Køge	Tlf. 56 63 63 63	www.arkk.dk
☐ Ingeniør	Torkil Laursen, Thistedgade 10, 2.sal, 2630 Høje Taastrup	Tlf. 43 99 40 00	torkil-laursen.dk

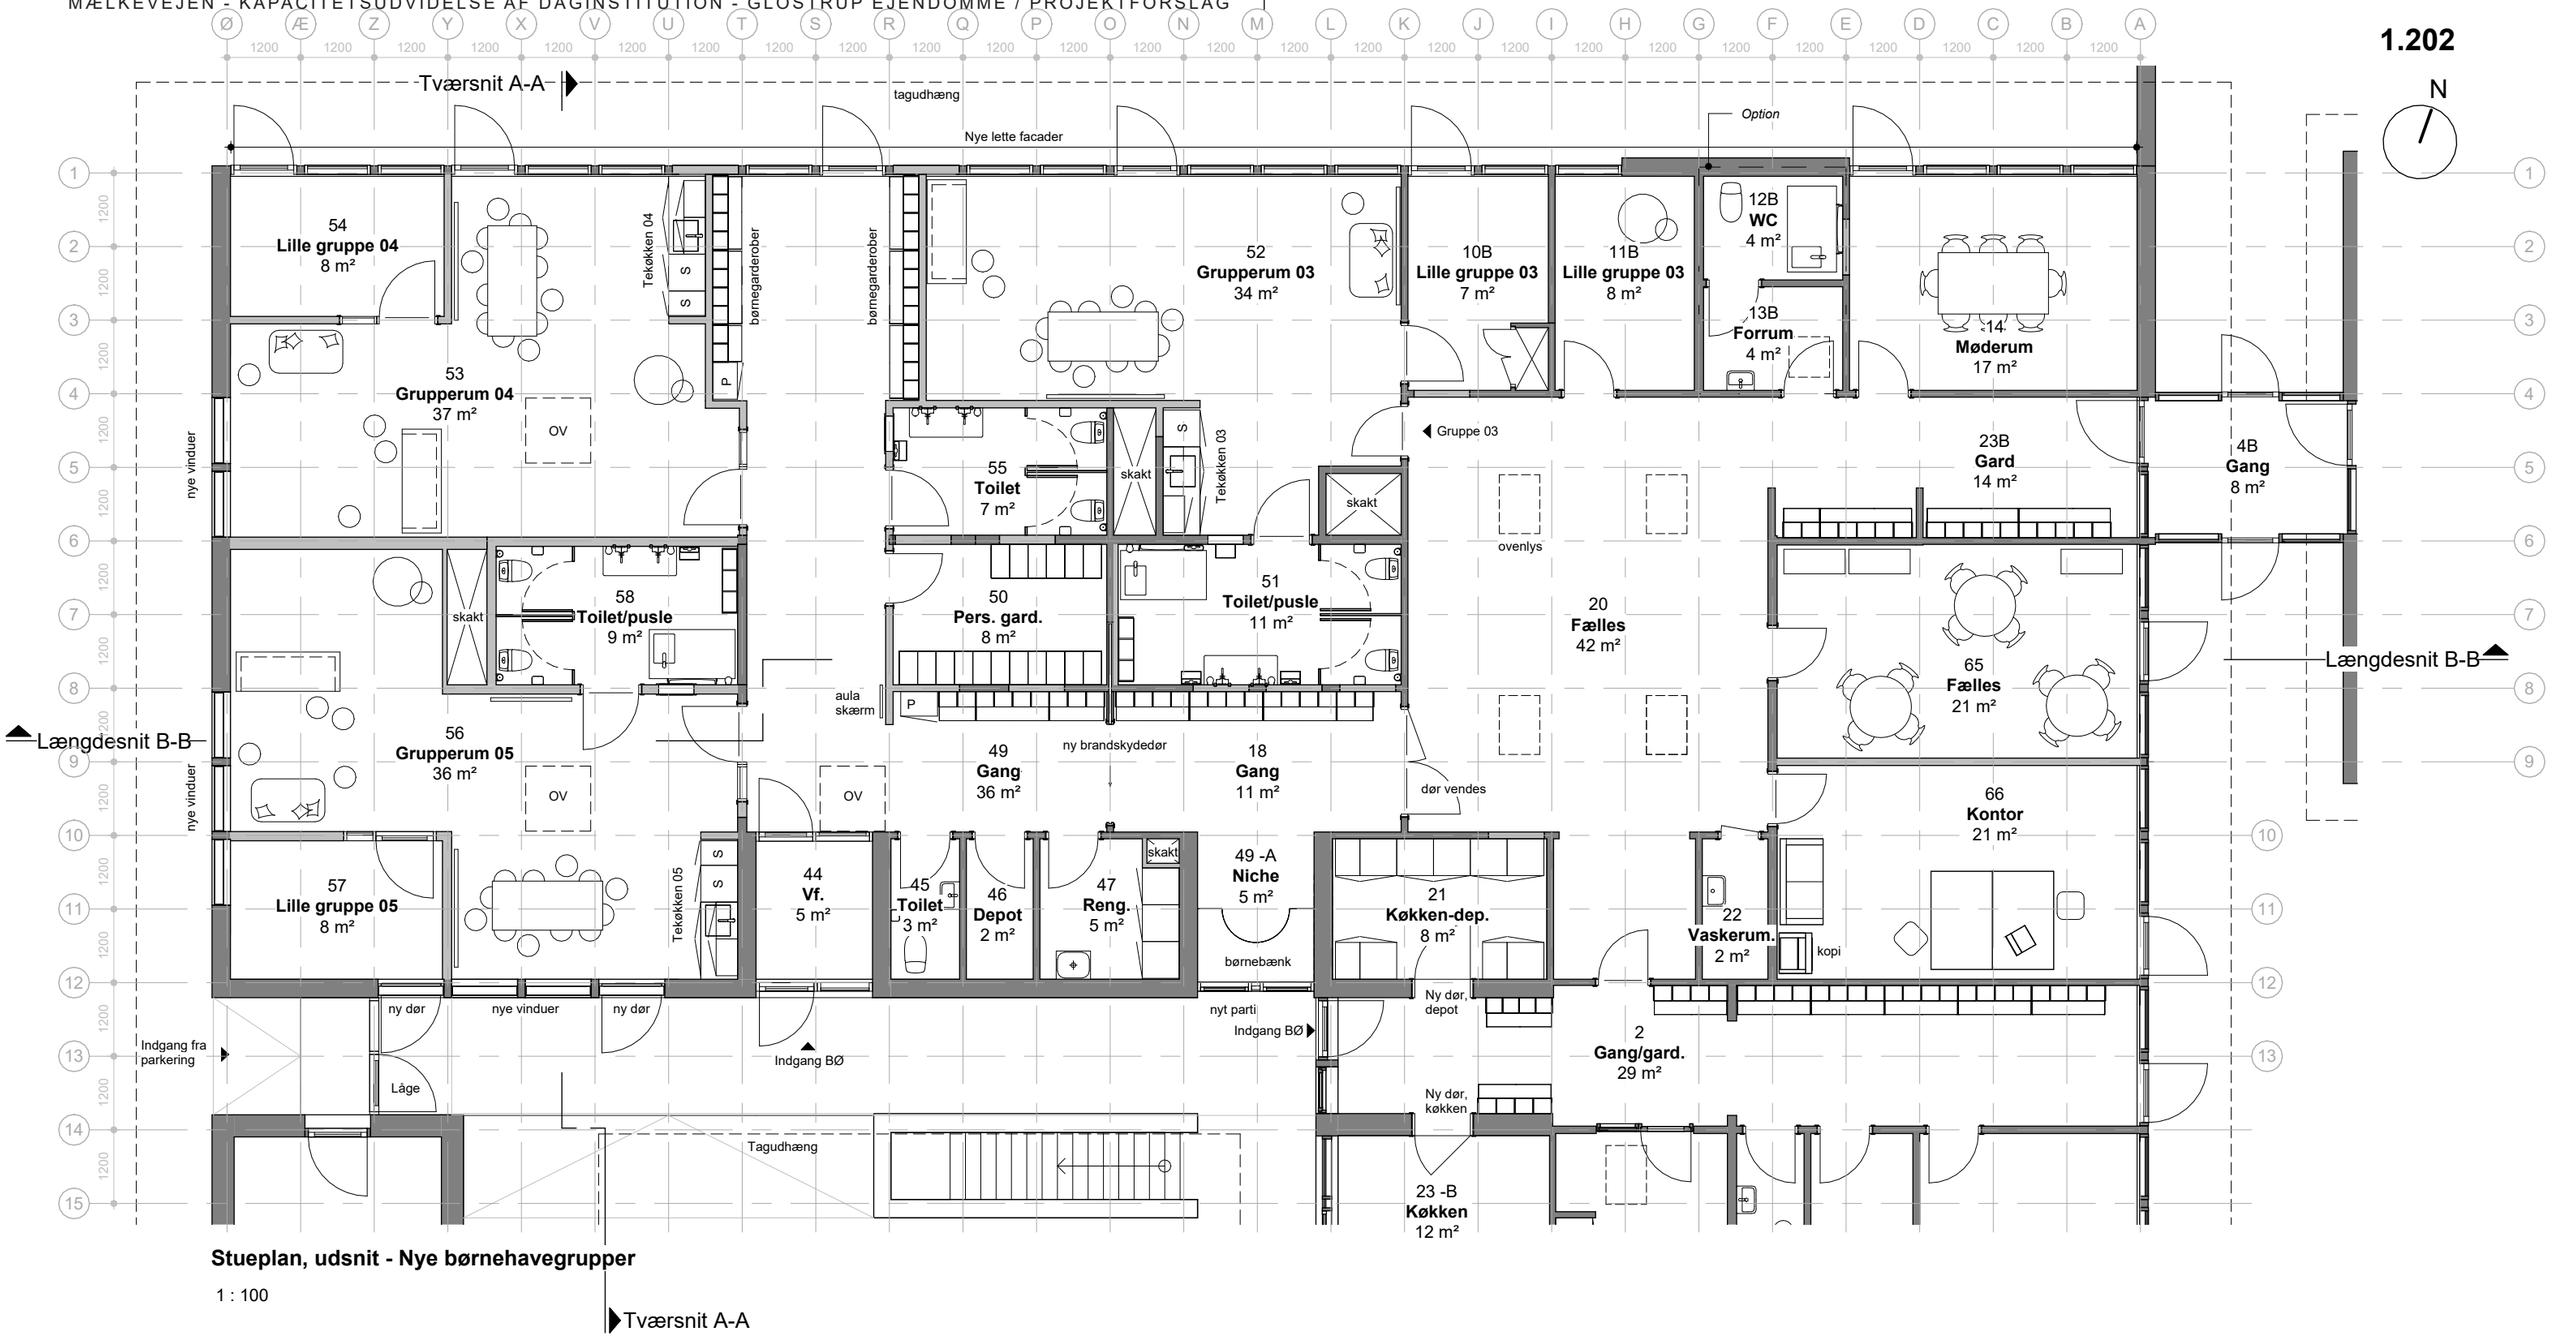

Stueplan, udsnit - Nye børnehavegrupper

1 : 100

Tværsnit A-A

Signaturforklaring:

Grå:
Eksist. konstruktioner og bygningsdele der ikke berøres.

Lys grå:
Nye konstruktioner og bygningsdele

OV: Nye ovenlys

NOTE: Køkkeninventar er bygherreleverance


Stueplan, udsnit A - fremt. forhold

ARKITEKTERNE KØGE

Sag:	Mælkevejen - Kapacitetsudvidelse af daginstitution	Dato:	12.10.2026
Adresse:	Vestergårdsvej 16A, 2600 Glostrup	Mål:	1:100
Fase:	Projektforslag	Udarb.:	MHP
Sagsnummer:	202634	Godk.:	CB

☐ Bygherre	Glostrup Kommune, Rådhusparken 2, 2600 Glostrup	Tlf. 43 23 61 00	www.glostrup.dk
■ Arkitekt	Arkitekterne Køge A/S, Torvet 21C, 4600 Køge	Tlf. 56 63 63 63	www.arkk.dk
☐ Ingeniør	Torkil Laursen, Thistedgade 10, 2.sal, 2630 Høje Taastrup	Tlf. 43 99 40 00	torkil-laursen.dk

N

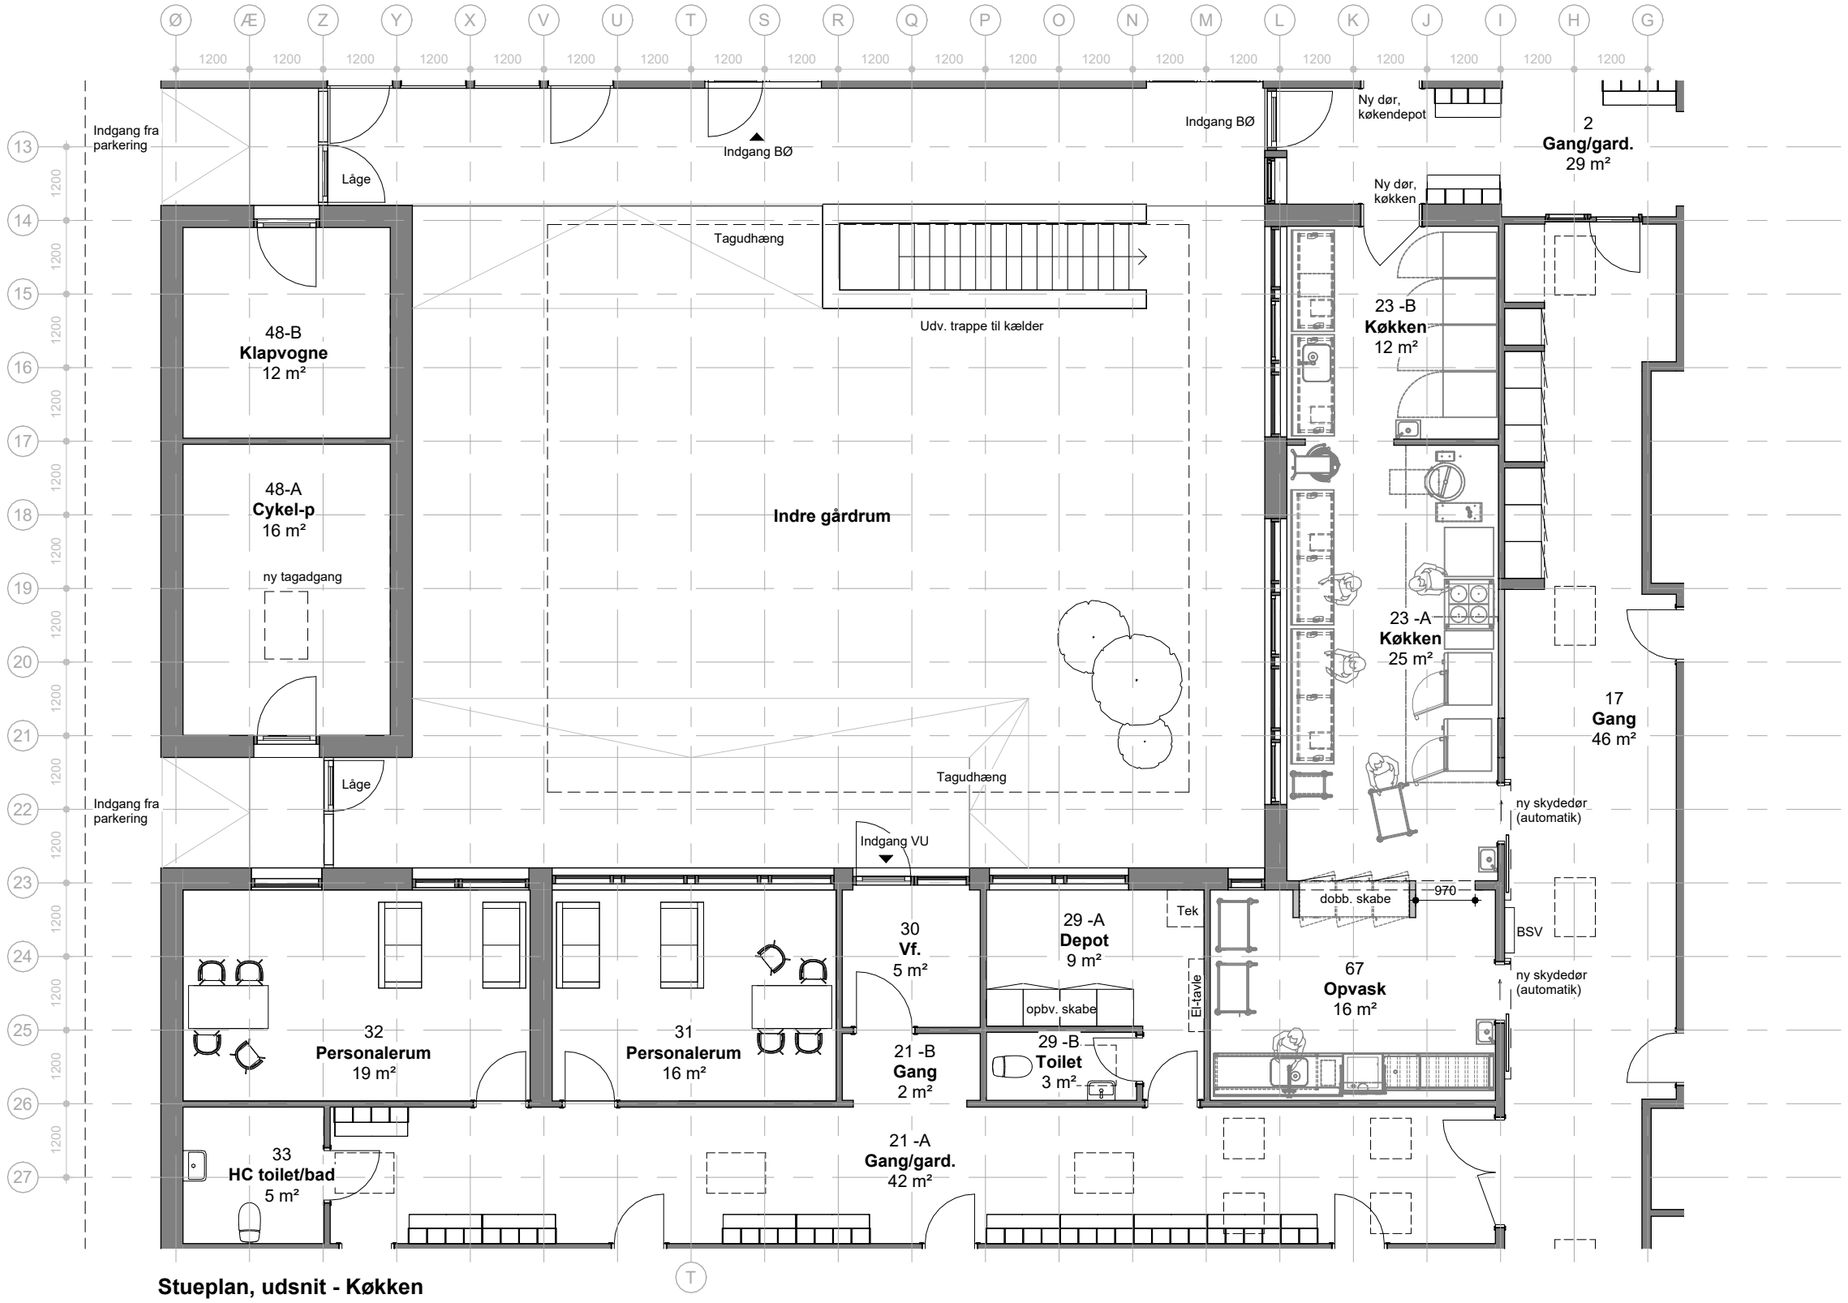

Stueplan, udsnit - Køkken

1 : 100

Signaturforklaring:

Grå:
Eksist. konstruktioner og bygningsdele der ikke berøres.

Lys grå:
Nye konstruktioner og bygningsdele

OV: Nye ovenlys


NOTE: Køkkeninventar er bygherreleverance

Stueplan, udsnit B - fremt. forhold

ARKITEKTERNE KØGE


Sag:	Mælkevejen - Kapacitetsudvidelse af daginstitution	Dato:	07.10.2026
Adresse:	Vestergårdsvej 16A, 2600 Glostrup	Mål:	1:100
Fase:	Projektforslag	Udarb.:	MHP
Sagsnummer:	202634	Godk.:	CB

☐ Bygherre	Glostrup Kommune, Rådhusparken 2, 2600 Glostrup	Tlf. 43 23 61 00	www.glostrup.dk
■ Arkitekt	Arkitekterne Køge A/S, Torvet 21C, 4600 Køge	Tlf. 56 63 63 63	www.arkk.dk
☐ Ingeniør	Torkil Laursen, Thistedgade 10, 2.sal, 2630 Høje Taastrup	Tlf. 43 99 40 00	torkil-laursen.dk

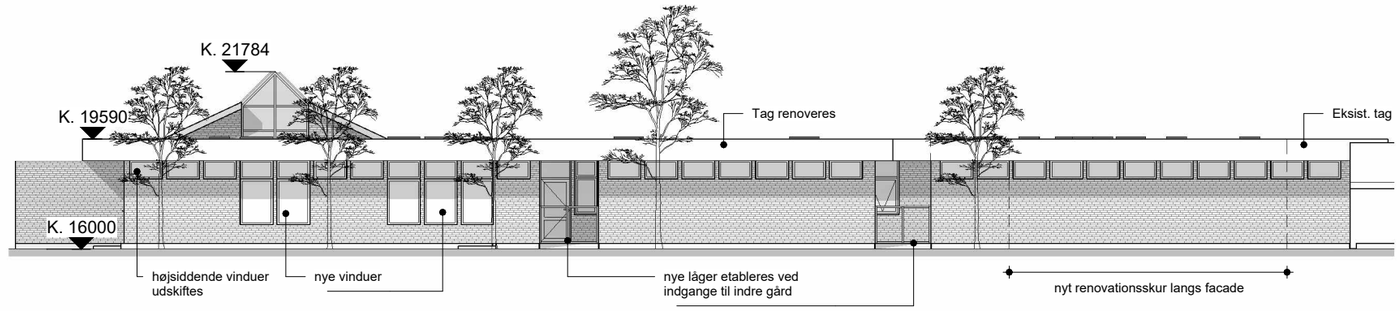

Facade mod vest - parkering

1 : 200

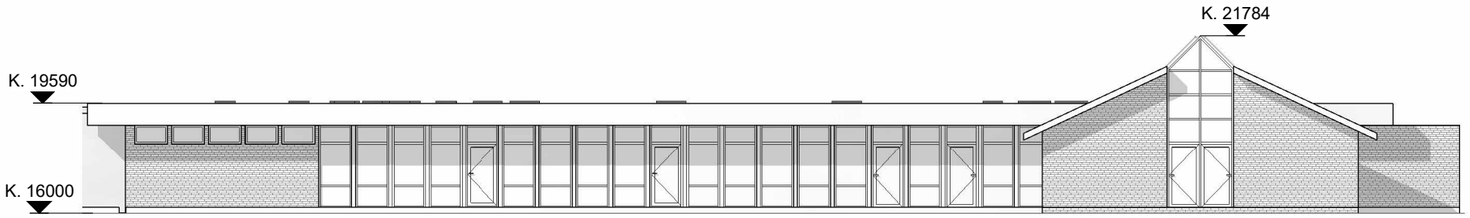

Facade mod øst


1 : 200

Facader - Vest og øst, fremt.

ARKITEKTERNE KØGE


Sag:	Mælkevejen - Kapacitetsudvidelse af daginstitution	Dato:	07.10.2026
Adresse:	Vestergårdsvej 16A, 2600 Glostrup	Mål:	1:200
Fase:	Projektforslag	Udarb.:	MHP
Sagsnummer:	202634	Godk.:	CB

☐ Bygherre	Glostrup Kommune, Rådhusparken 2, 2600 Glostrup	Tlf. 43 23 61 00	www.glostrup.dk
■ Arkitekt	Arkitekterne Køge A/S, Torvet 21C, 4600 Køge	Tlf. 56 63 63 63	www.arkk.dk
☐ Ingeniør	Torkil Laursen, Thistedgade 10, 2.sal, 2630 Høje Taastrup	Tlf. 43 99 40 00	torkil-laursen.dk

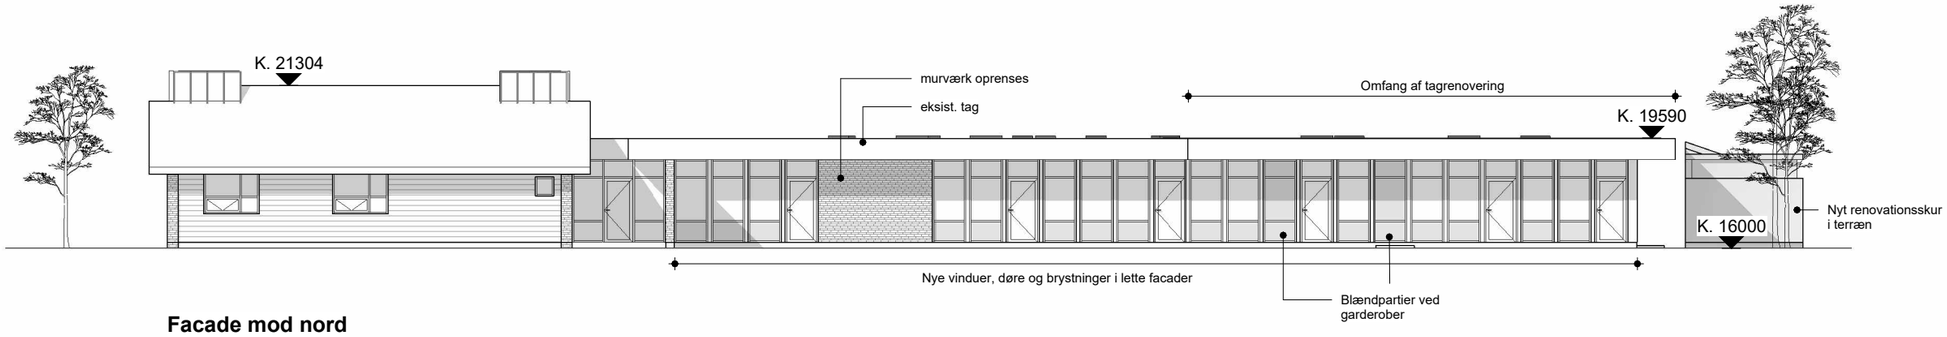

Facade mod nord

1 : 200

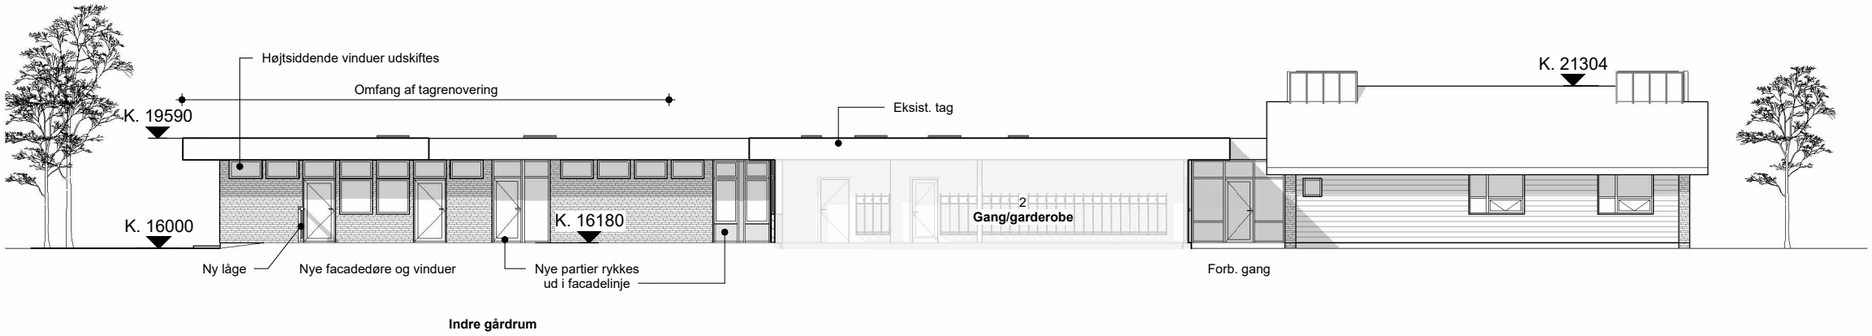

Facade mod indre gårdrum


1 : 200

Facader - Nord og indre gård, fremt.

ARKITEKTERNE KØGE


Sag:	Mælkevejen - Kapacitetsudvidelse af daginstitution	Dato:	07.10.2026
Adresse:	Vestergårdsvej 16A, 2600 Glostrup	Mål:	1 : 200
Fase:	Projektforslag	Udarb.:	MHP
Sagsnummer:	202634	Godk.:	CB

☐ Bygherre	Glostrup Kommune, Rådhusparken 2, 2600 Glostrup	Tlf. 43 23 61 00	www.glostrup.dk
■ Arkitekt	Arkitekterne Køge A/S, Torvet 21C, 4600 Køge	Tlf. 56 63 63 63	www.arkk.dk
☐ Ingeniør	Torkil Laursen, Thistedgade 10, 2.sal, 2630 Høje Taastrup	Tlf. 43 99 40 00	torkil-laursen.dk

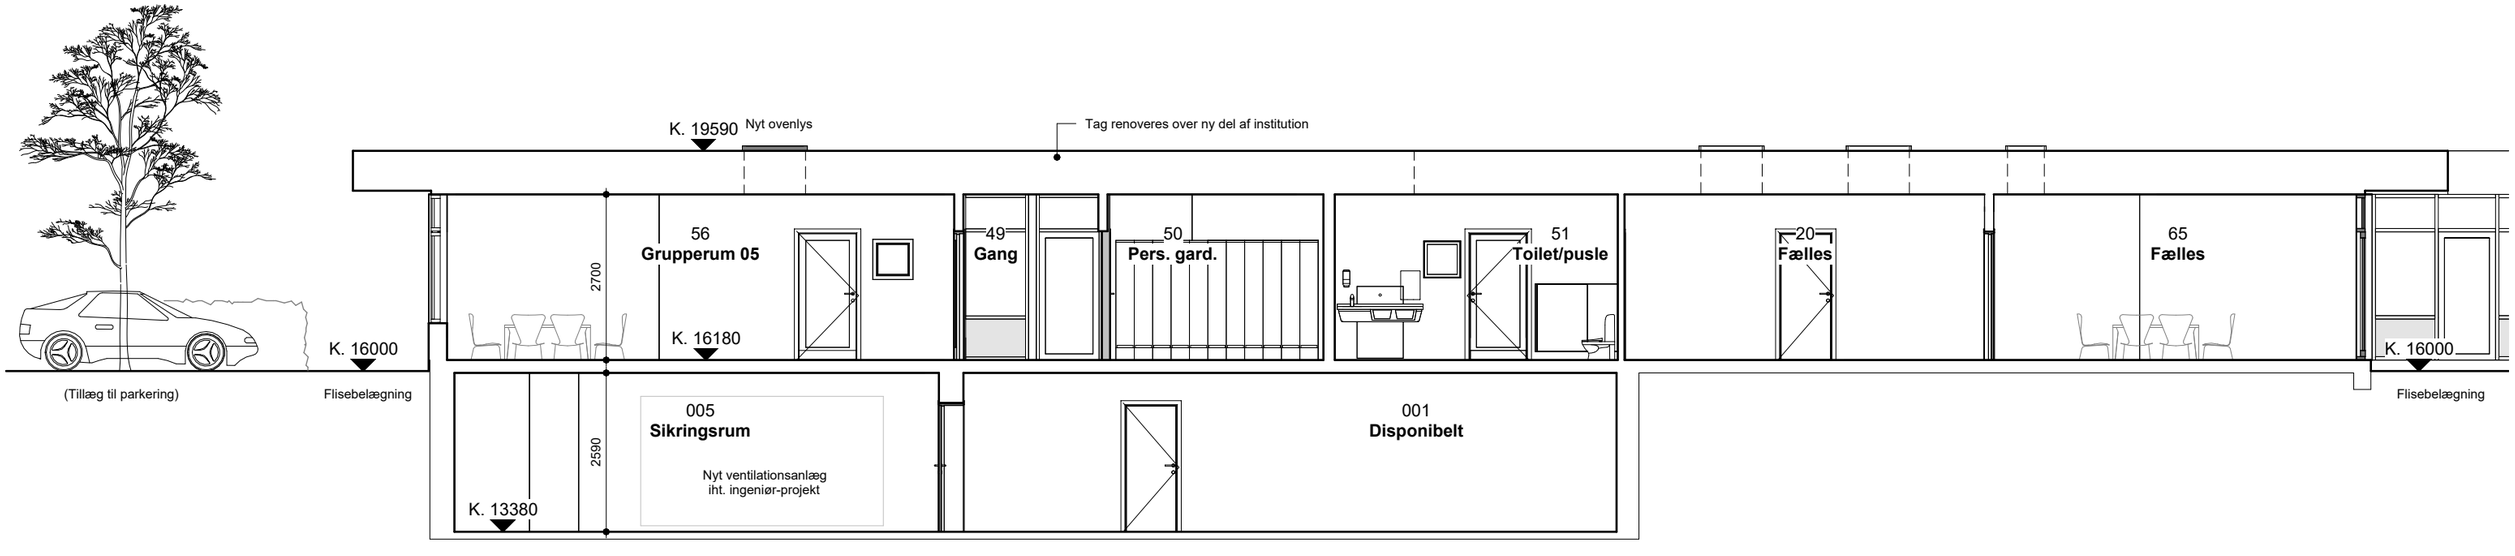

B-B

1 : 100

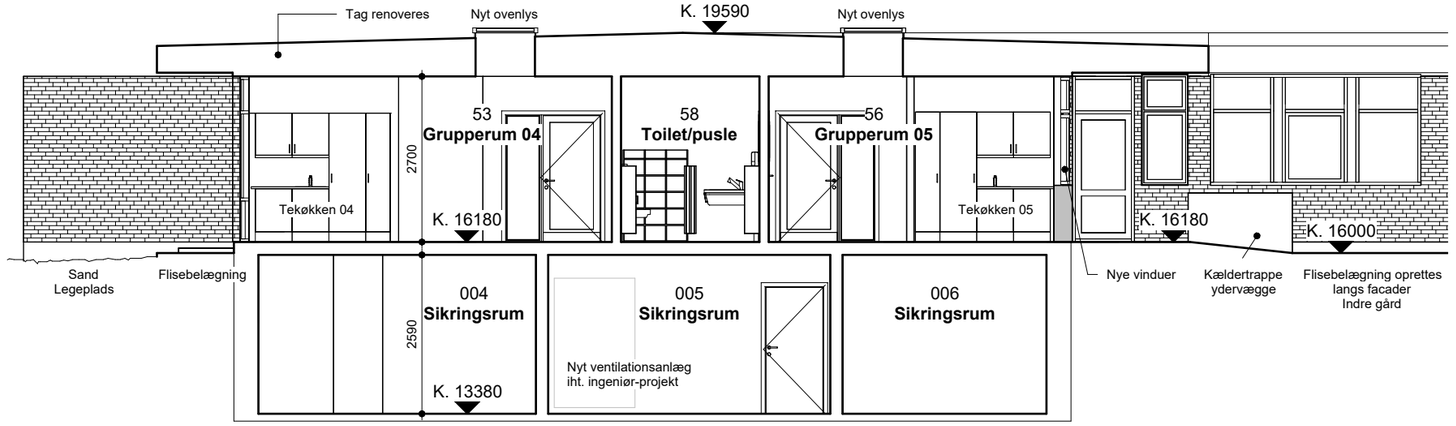

Tværsnit A-A


1 : 100

Snit A-A og B-B

ARKITEKTERNE KØGE

Sag:	Mælkevejen - Kapacitetsudvidelse af daginstitution	Dato:	07.10.2026
Adresse:	Vestergårdsvej 16A, 2600 Glostrup	Mål:	1:100
Fase:	Projektforslag	Udarb.:	MHP
Sagsnummer:	202634	Godk.:	CB

☐ Bygherre	Glostrup Kommune, Rådhusparken 2, 2600 Glostrup	Tlf. 43 23 61 00	www.glostrup.dk
■ Arkitekt	Arkitekterne Køge A/S, Torvet 21C, 4600 Køge	Tlf. 56 63 63 63	www.arkk.dk
☐ Ingeniør	Torkil Laursen, Thistedgade 10, 2.sal, 2630 Høje Taastrup	Tlf. 43 99 40 00	torkil-laursen.dk

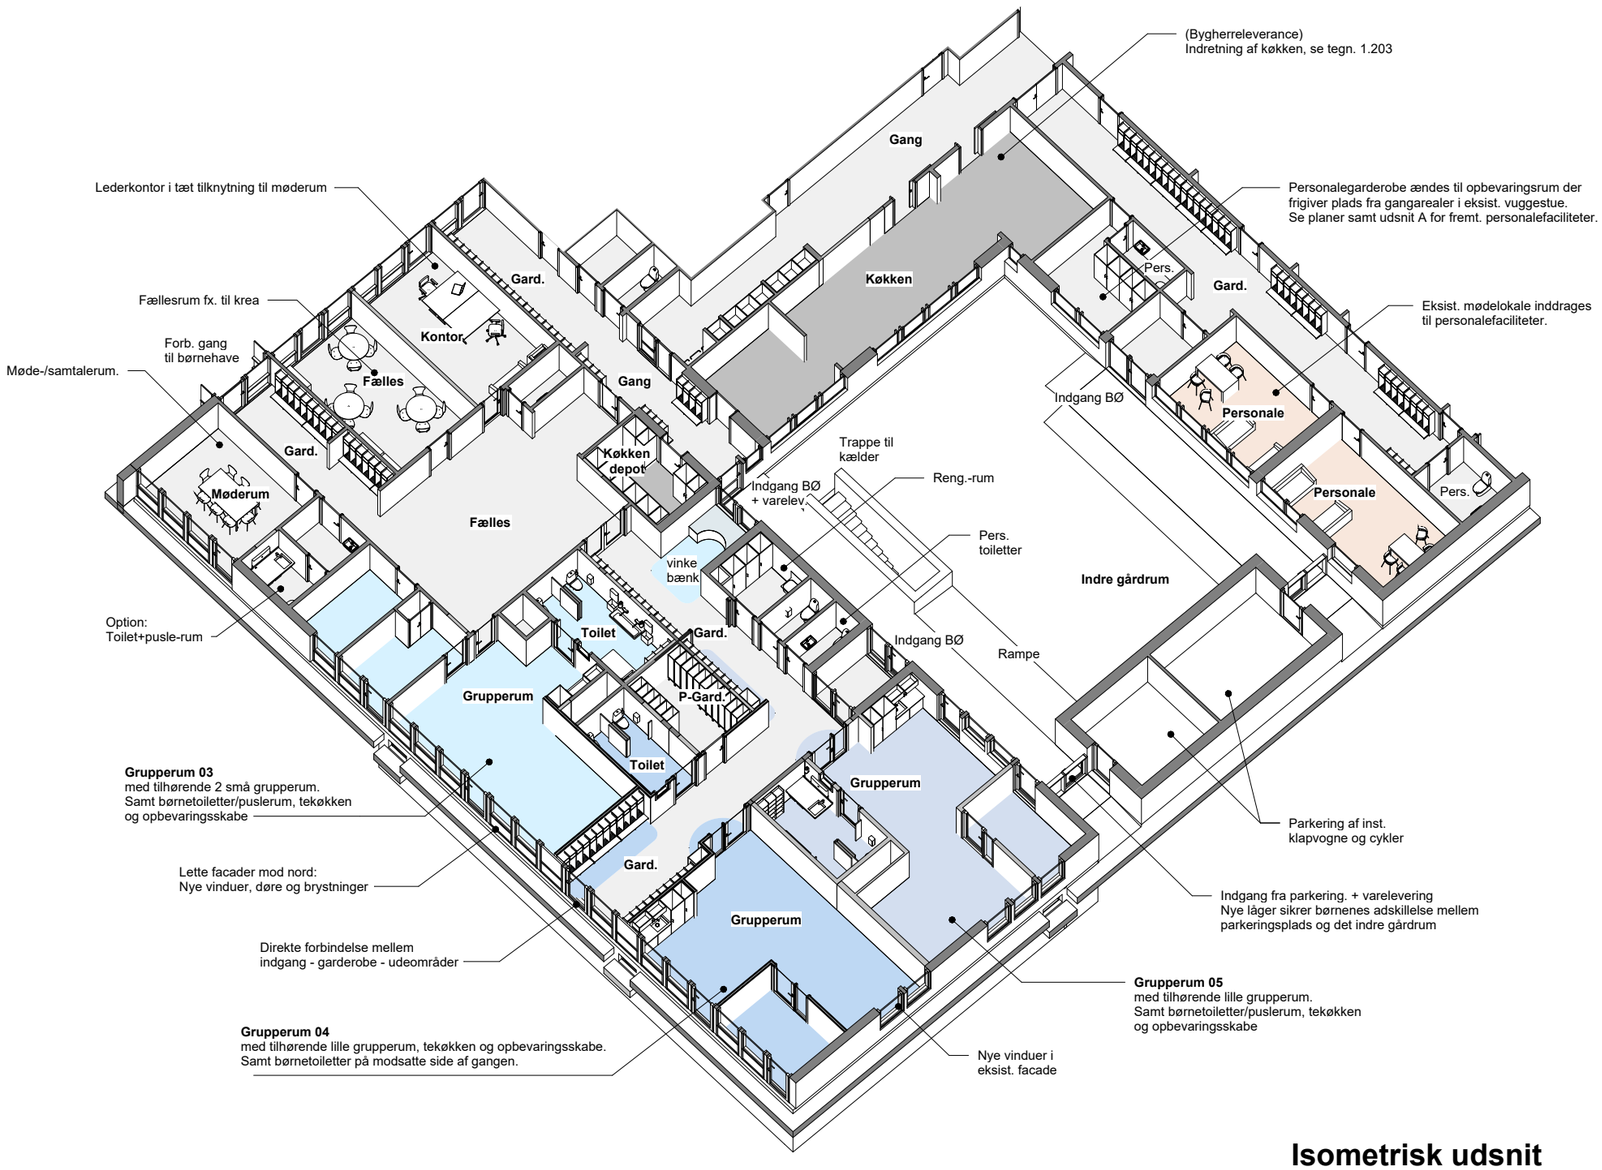

Isometrisk udsnit

ARKITEKTERNE KØGE

Sag:	Mælkevejen - Kapacitetsudvidelse af daginstitution	Dato:	07.10.2026
Adresse:	Vestergårdsvej 16A, 2600 Glostrup	Mål:	1:200
Fase:	Projektforslag	Udarb.:	MHP
Sagsnummer:	202634	Godk.:	CB

☐ Bygherre	Glostrup Kommune, Rådhusparken 2, 2600 Glostrup	Tlf. 43 23 61 00	www.glostrup.dk
■ Arkitekt	Arkitekterne Køge A/S, Torvet 21C, 4600 Køge	Tlf. 56 63 63 63	www.arkk.dk
☐ Ingeniør	Torkil Laursen, Thistedgade 10, 2.sal, 2630 Høje Taastrup	Tlf. 43 99 40 00	torkil-laursen.dk

MATERIALELISTE

Sfb. Gruppe	Bygningsdel	Materiale	Overflade/Farve	Bemærkninger
(21)	Ydervægge. Murede	BS teglsten til murværksreparationer	Gul. Farve som eksisterende	Sten fra nedbrydninger genbruges
(22)	Indv. vægge lette	Gips på træskelet.	Filt u/ struktur. Malet hvid. Glans 10.	Udvalgte vægge i specialfarver
(24)	Ny kældertrappe	Ståltrappe. Håndliste og balustre i stål	Malet. Farve RAL 7022. Trin med linoleumsbelægning	Trætrin i stålbakker
(37)	Vindskedebeklædning	Cementbaseret facadeplade	Mørk grå. (Iht. tidl. projekt)	
	Udhængsbeklædning.	Cementbaseret facadeplade	Hvid grå. (Iht. tidl. projekt)	Udhængsbeklædning genbruges i muligt mfang
(31)	Vinduer	Træ/alu. 3-lags energiruder	Udv. sort RAL XXXX. Indv. hvid RAL XXXX	
	Facadedøre	Træ/alu. 3-lags energiruder	Udv. sort RAL XXXX. Indv. hvid RAL XXXX	To-grebs betjening
	Facadedøre ved rum 44 og 49-A	Træ/alu. 3-lags energiruder	Udv. sort RAL XXXX. Indv. hvid RAL XXXX	Karmoverføring og ellås 580
(32)	Indv. døre	Massiv træ. Plant dørblad	Malet. Hvid karm. Dørblad i varierende farve	Klemsikring. Sparkeplade. Greb i RF-stål. (højtsiddende greb)
	Sidepartier til indv. døre til grupperum	Karm i massivt træ.	Malet. Hvid. Skkerhedsglas	
	Brandskydedør	Ståldør.	Malet. Farve iht. farveplan	
(42)	Akustikpaneler. Grupperum	Kompakt akustik-måtte/batt, med ramme.	Iht. farveplan	Vaskbar.
	Vægfliser i køkken	Format 15x15	Hvid	Ved opvask, koge- og stegezoner. Højde min. 1,5 m
(43)	Gulve i grupperum og fællesarealer	Linoleum	Farve iht. farveplan, med farvet svejsetråd	Markering af gangarealer iht. gulvplan.
	Gulve i ekisterende toiletrum, der ombygges	Terrazzo.		Slibes og overfladebehandles.
	Gulve i nye toilet- og puslerum	Vinyl	Farve iht. farveplan	
	Gulv i opvask og køkkendepot	Vinyl	Mørk grå som eksisterende	
	Måtte i vindfang rum 44	Modulmåtte med tekstilindlæg	Koksgrå	
(45)	Akustiklofter. Grupperum og fællesarealer.	Træuld. Fastmonteret	Fin. Lys natur, som eksisterende	
	Loft i produktionskøkken	Hygiejneloft i synligt skinnesystem	Hvide skinner og hvide loftsplader	
(47)	Tagdækning	Tagpap	Mørk grå	
	Tagdækning	Løskanter og inddækninger	Som eksisterende	
(52)	Toiletter	Porcelæn	Hvid	
	Håndvaske	Porcelæn	Hvid	
	Vaskerender	Porcelæn	Hvid	
	Håndvaskarmaturer		Krom	Berøringsfri
(69)	Belysning. Lamper i træuldslofter			
	Belysning. Spejlarmaturer			
	Belysning. Lamper over tekøkkener			
	Belysning. Lamper i hygiejnelofter.			
(73)	Køkkenskabe i grupperum	Fronter i farvet højtrykslaminat.	En farve til hvert grupperum. Iht. Farveplan	
	Bordplader til køkkener i grupperum	Farvet lamninat.	Farve som fronter. Iht. farveplan.	
	Reoler i børnegarderober	Birkekrydsfiner	Hvidpigmenteret	med bænk og skuffer
	Inventar i produktionskøkken.	RF-stål		Iht. leverandørprojekt
(77)	Gardiner	Rullegardiner		*Bygherreleverence*
	Mørklægningsgardiner	Rullegardiner	Mørk bagside som eksisterende	*Bygherreleverence*