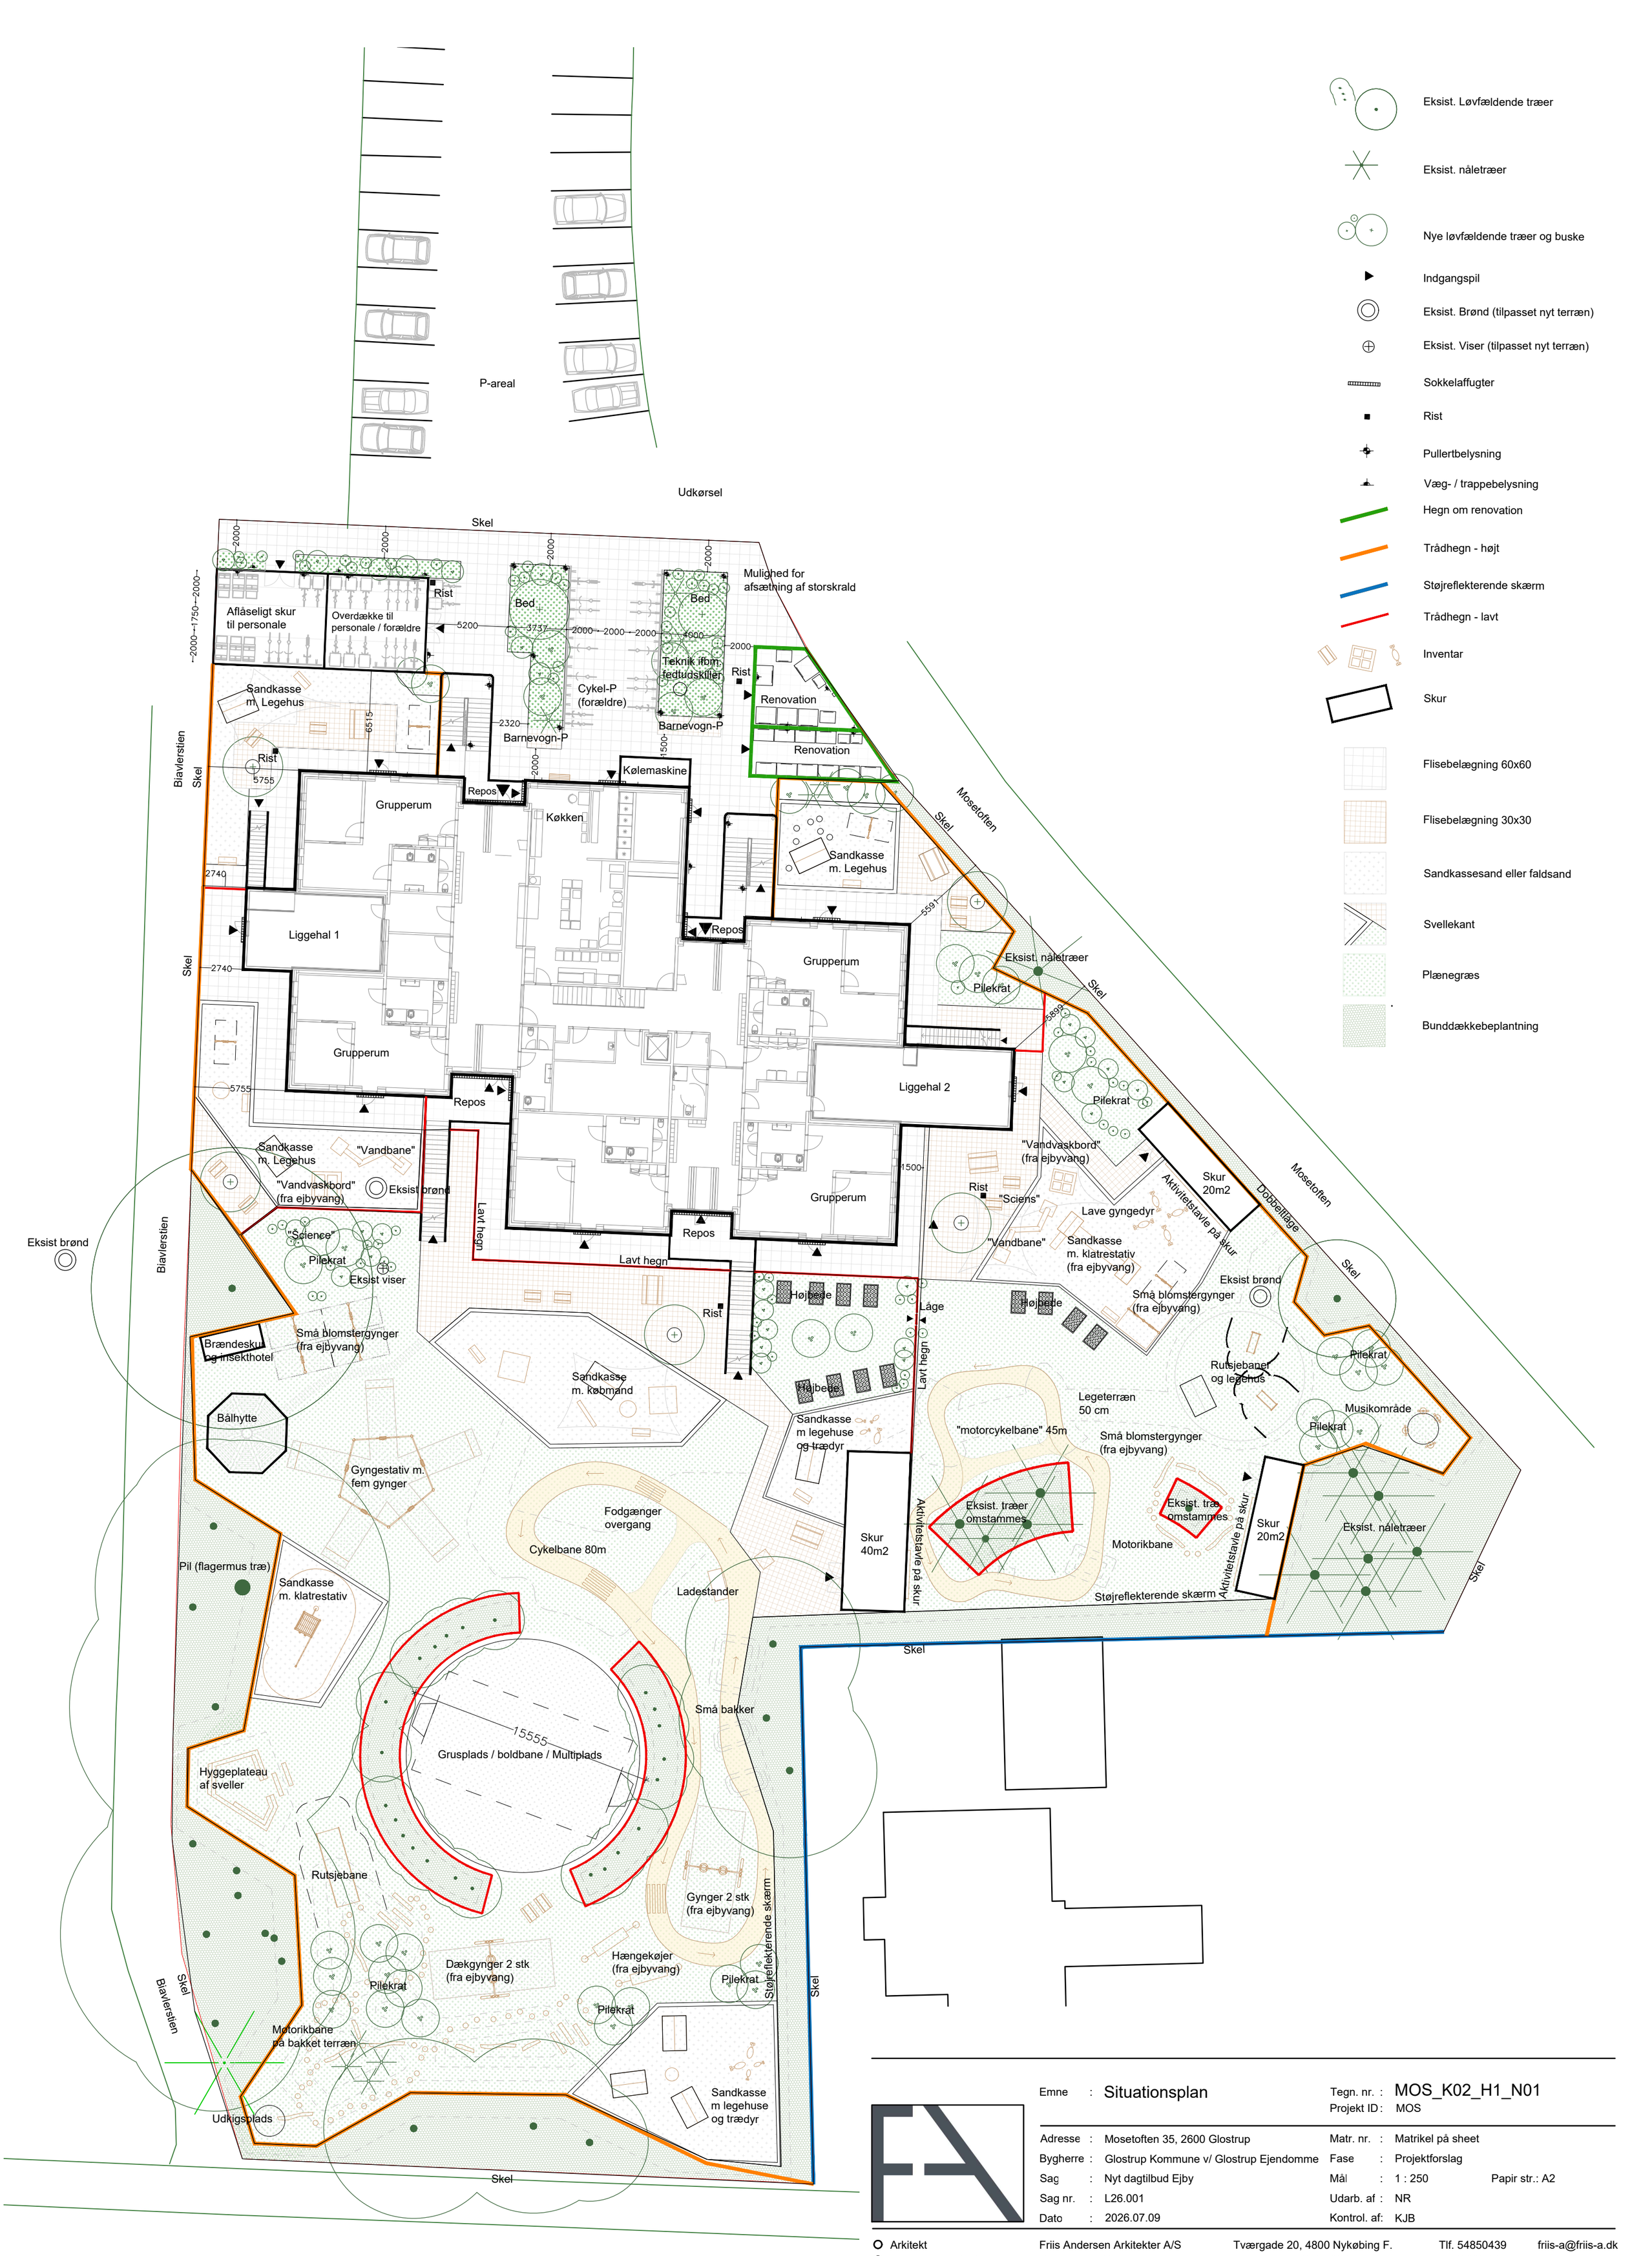

P-areal
Udkørsel
Skel
Mulighed for afsætning af storskrald
Afláseligt skur til personale
Overdække til personale / forældre
Rist
Bed
Bed
Teknik ifbm fedtudskiller
Cykel-P (forældre)
Barnevogn-P
Barnevogn-P
Sandkasse m. Legehus
Biavlerstien
Kølemaskine
Repos
Grupperum
Køkken
Renovation
Renovation
Moseloften
Sandkasse m. Legehus
Liggehal 1
Grupperum
Liggehal 2
Eksist. nåletræer
Pilekrat
Pilekrat
Grupperum
Repos
Repos
Repos
Sandkasse m. Legehus
"Vandbane"
"Vandvaskbord" (fra ejbyvang)
Eksist brønd
"Science"
Pilekrat
Eksist viser
Lavt hegn
Lavt hegn
Grupperum
"Vandvaskbord" (fra ejbyvang)
"Sciens"
Lave gyngedyr
"Vandbane"
Sandkasse m. klatrestativ (fra ejbyvang)
Skur 20m2
Aktivitetstavle på skur
Dobbeltlåge
Moseloften
Eksist brønd
Små blomstergynger (fra ejbyvang)
Eksist brønd
Eksist brønd
Brændeskur og insekthotel
Små blomstergynger (fra ejbyvang)
Højbede
Højbede
Højbede
Låge
Lavt hegn
Rutsjebane og legehus
Pilekrat
Sandkasse m. købmand
Sandkasse m legehuse og trædyr
Legeterræn 50 cm
Musikområde
Pilekrat
Bålhytte
Gyngestativ m. fem gynger
"motorcykelbane" 45m
Små blomstergynger (fra ejbyvang)
Fodgænger overgang
Cykelbane 80m
Skur 40m2
Aktivitetstavle på skur
Eksist. træer omstammes
Eksist. træer omstammes
Aktivitetstavle på skur
Skur 20m2
Eksist. nåletræer
Motorikbane
Pil (flagermus træ)
Sandkasse m. klatrestativ
Ladestander
Støjreflekterende skærm
Skel
Skel
Skel